


КОПИЕ

М 1:1000

КОМ РЕШЕНИЕ 1160-83/21.12.2012г.

НА ЧАСТ ОТ ПРЗ НА КВ. "СВЕТИ НИКОЛА" ГР. ВАРНА

ОДОБРЕН С РЕШЕНИЕ НА ОБЩНСКИ СЪВЕТ N 2405-10/23,24 И 30.06.2010 Г.

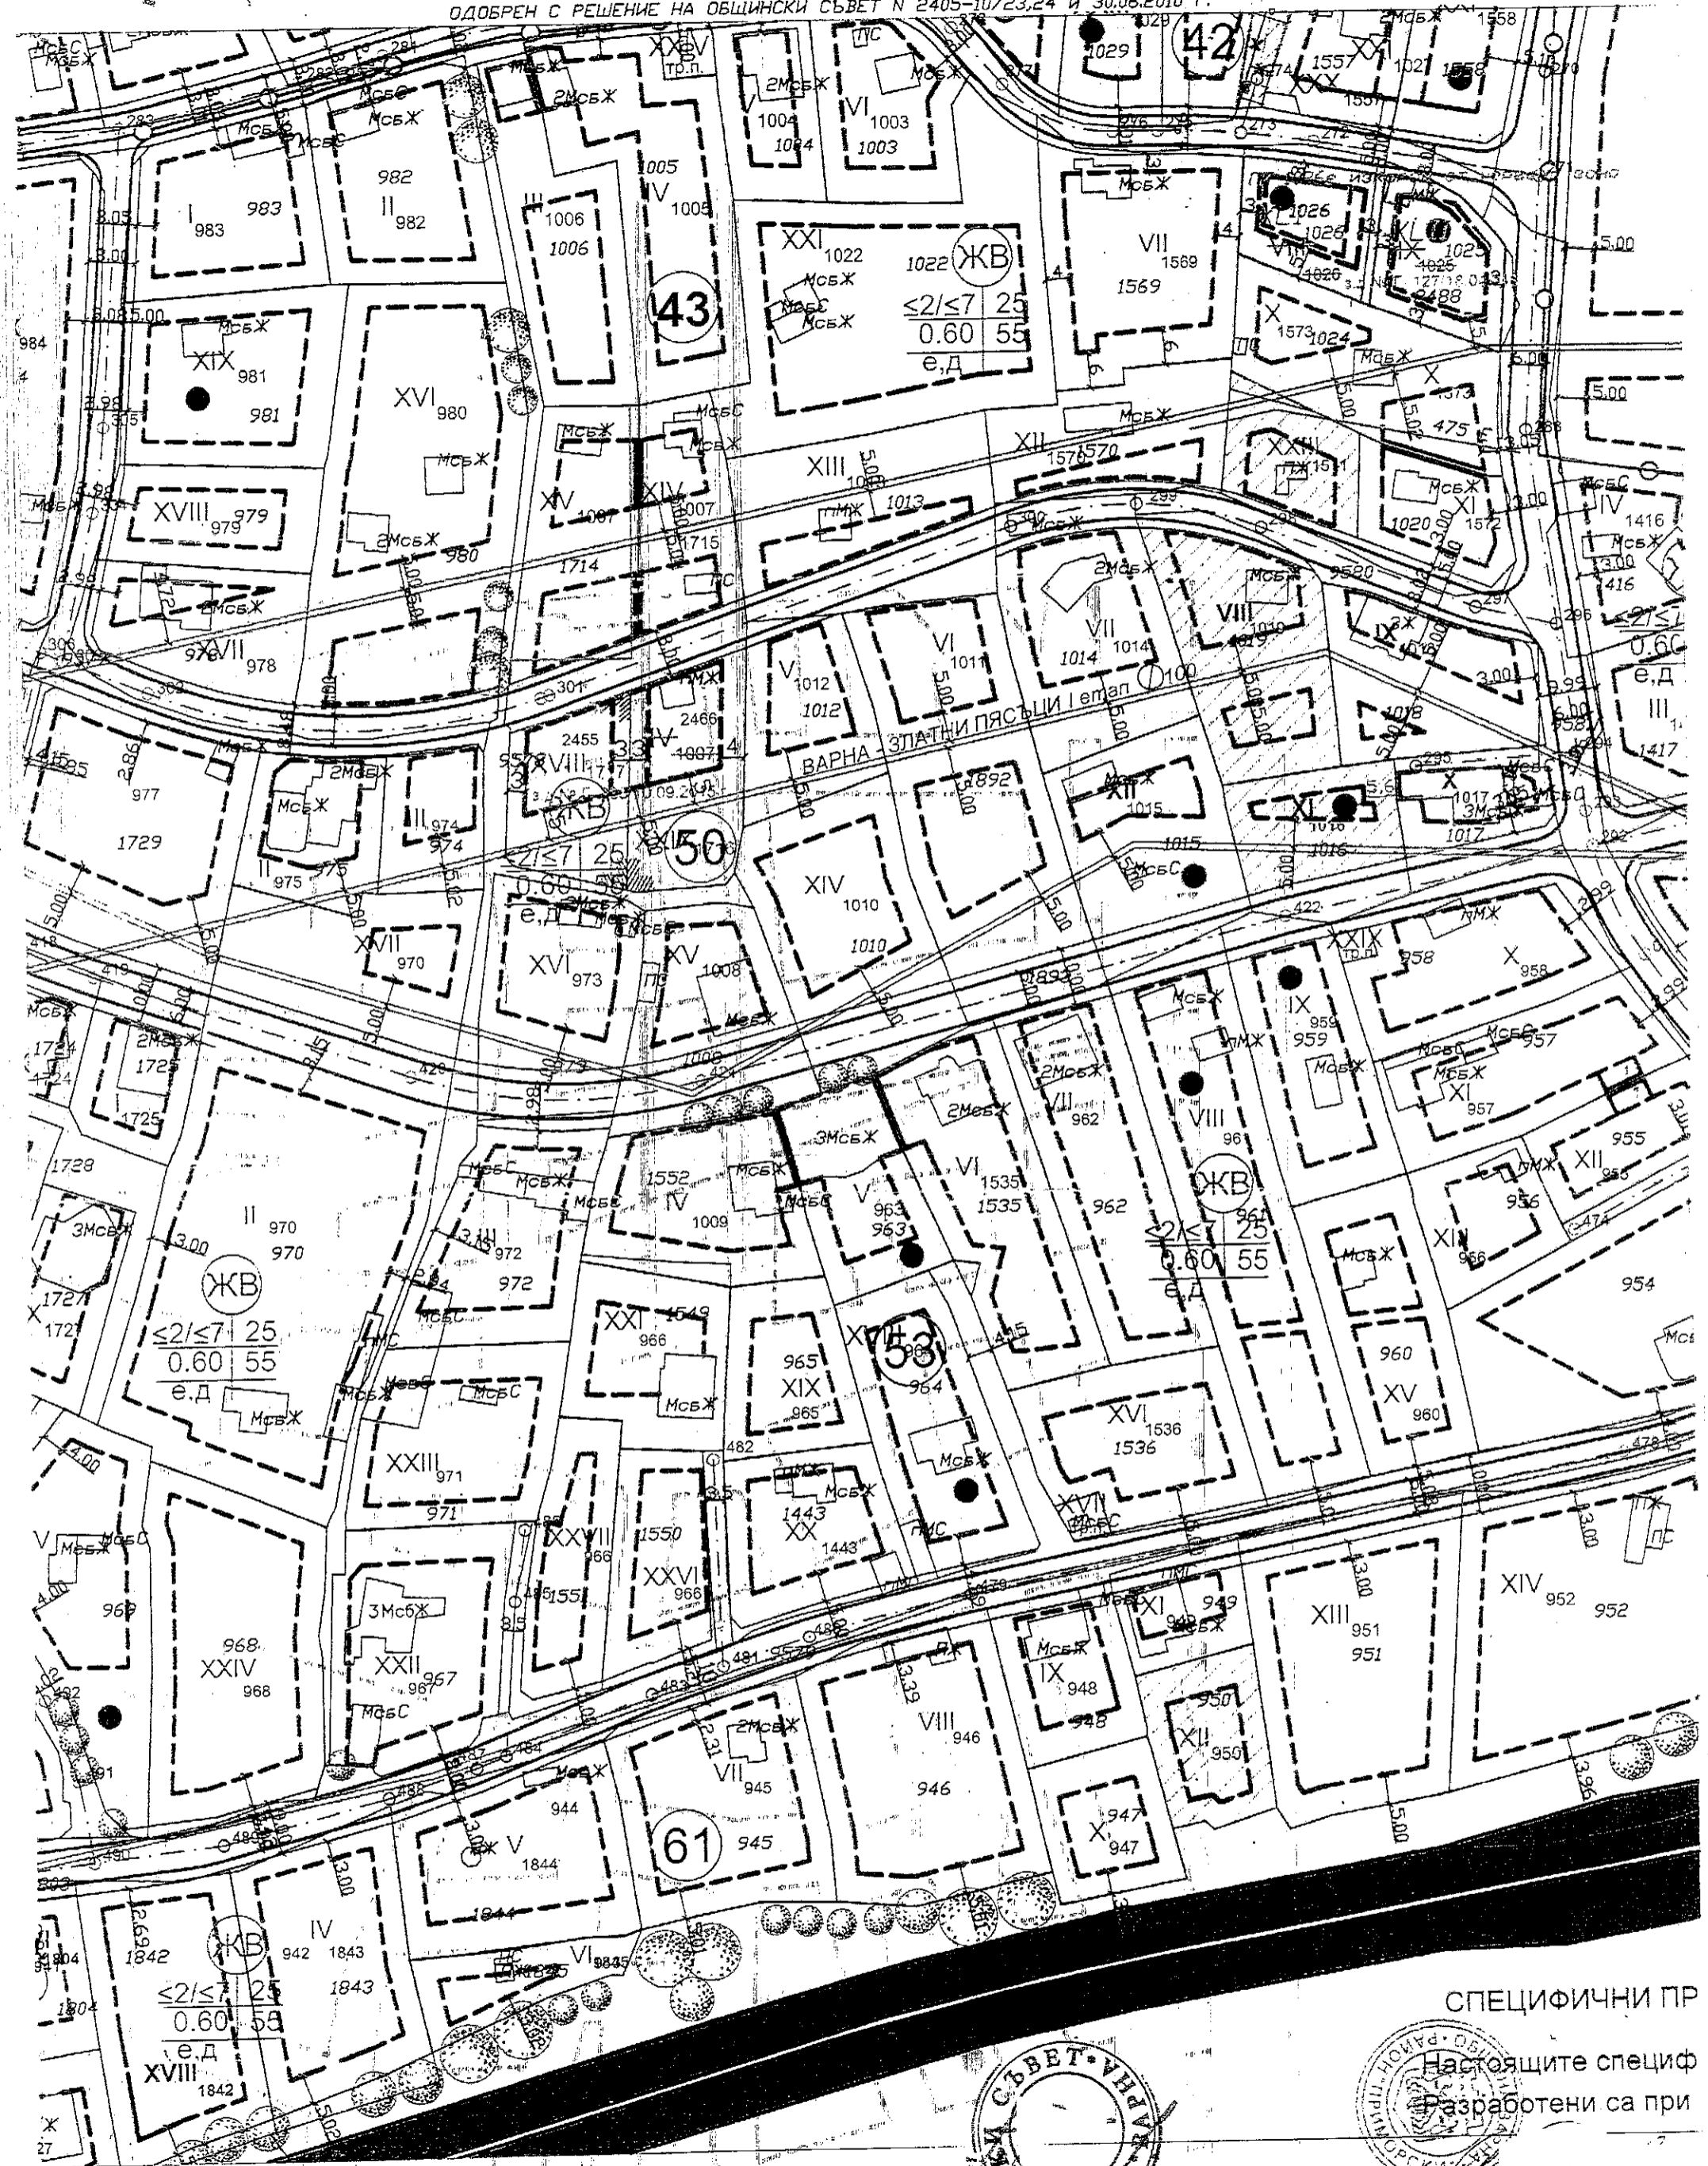

СПЕЦИФИЧНИ ПР

Настоящите специф
Разработени са при




ВАРНА С ОРИГИНАЛ
Румяна Тодорова-гл. спец. 'Геодезист'

Щ.ИВАНОВА
С.ПЕТРОВА

Ц. ИВАНОВА
П. ПЕТРОВА


383
10.09.19

СКИЦА
на част от плана на кв. "Св. Никола", гр. Варна
М 1:1000

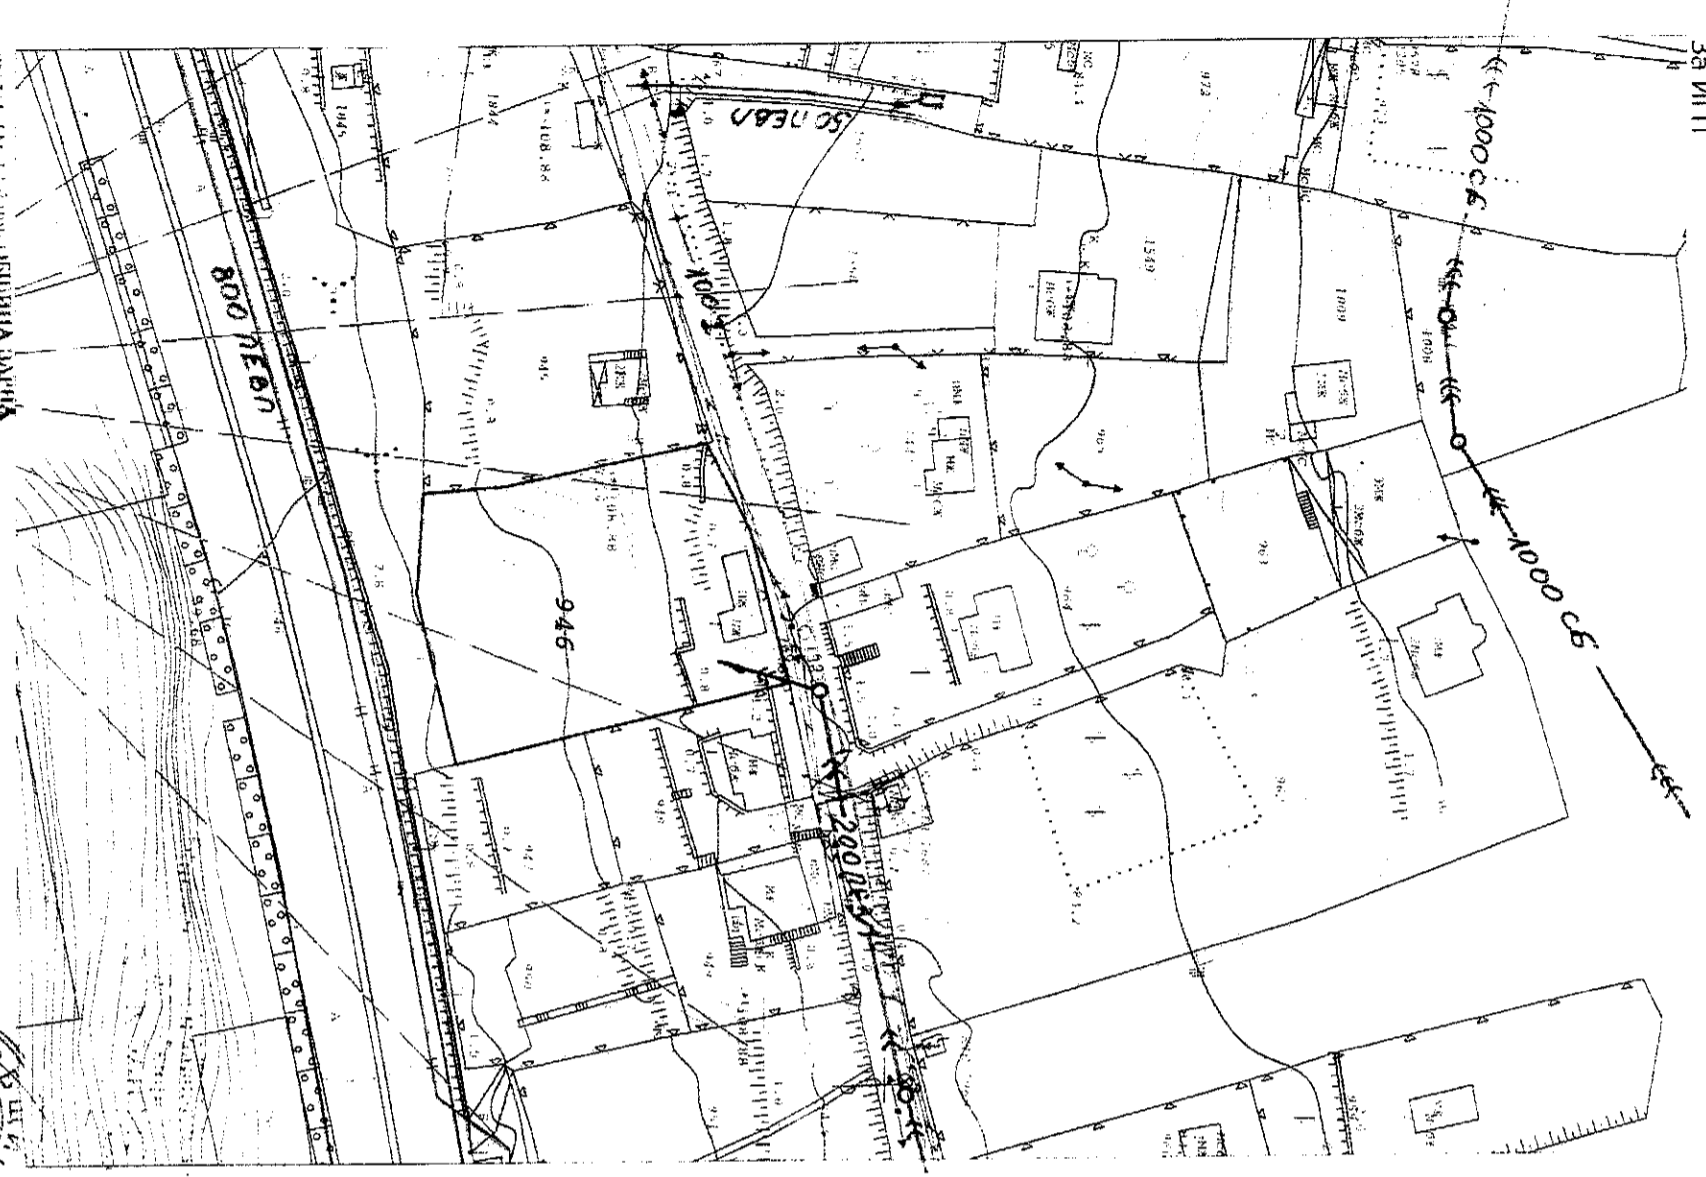

ИНЖЕНЕРСКА КЪМ ПЛАН ЗА ПЛАНИРАНЕ И ИЗГРАЖДАНЕ НА ОБЪЕКТА "СЪЛТАСУВА" В КВ. "СВ. НИКОЛА", ГР. ВАРНА, ПОСРЕДСТВОМ НА КОМПЮТЕРНИ МЕТОДИ, ДАТУМ: 03.09.2019 Г.


Началник отдел "КР",
Инж. В. Вълчанов

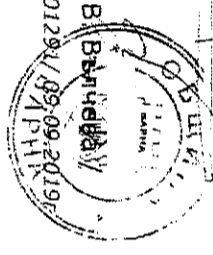

ПИ 10135.2526.946 по КК на гр. Варна, кв. "Св. Никола" – гр. Варна

Скицата предварително да се съгласува с отдел "К и Р" при Община Варна, "В и К" ООД, "ЕЛЕКТРОРАЗПРЕДЕЛЕНИЕ СЕВЕР" АД, БТК "Далекосъобщения", газоразпределителни дружества и "Военноморски сили".

Обхвата за ИГП се определя от инж. Олег Колев, Гл. експерт "Салчища и укрепване на територии".

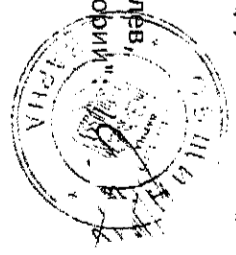

11.09.2019
10.12.2019

ЕЛ. ПЛАН ЗА ПРЕДЕЛЕНИЕ СЕВЕР" А/1
Подготвен от кабелни инженерни сдружения, при извършване на строителство за съгласна процедура №16/2004г. за сивитутите на съответните обекти.
Преди извършване на изложни дейности да се съгласува с
Всичко за срок от 1 година
Инж. В. Вълчанов

Обект "Салчища и укрепване на територии"
Варна, ООД
СЪГЛАСУВА
Дата: 21.10.2019



29.10.19

"ОБЕРГАЗ МРЕЖИ" АД
Вх. № 1001
Изх. № 111.1019
СЪГЛАСУВА: