



ИЗВАДКА
от ПУП ПРЗ на кв."Св. Никола", одобрен с Решение № 2405-10,
протокол № 24/23-24-30.06.2010г. на Общински съвет гр.Варна
М 1:1000

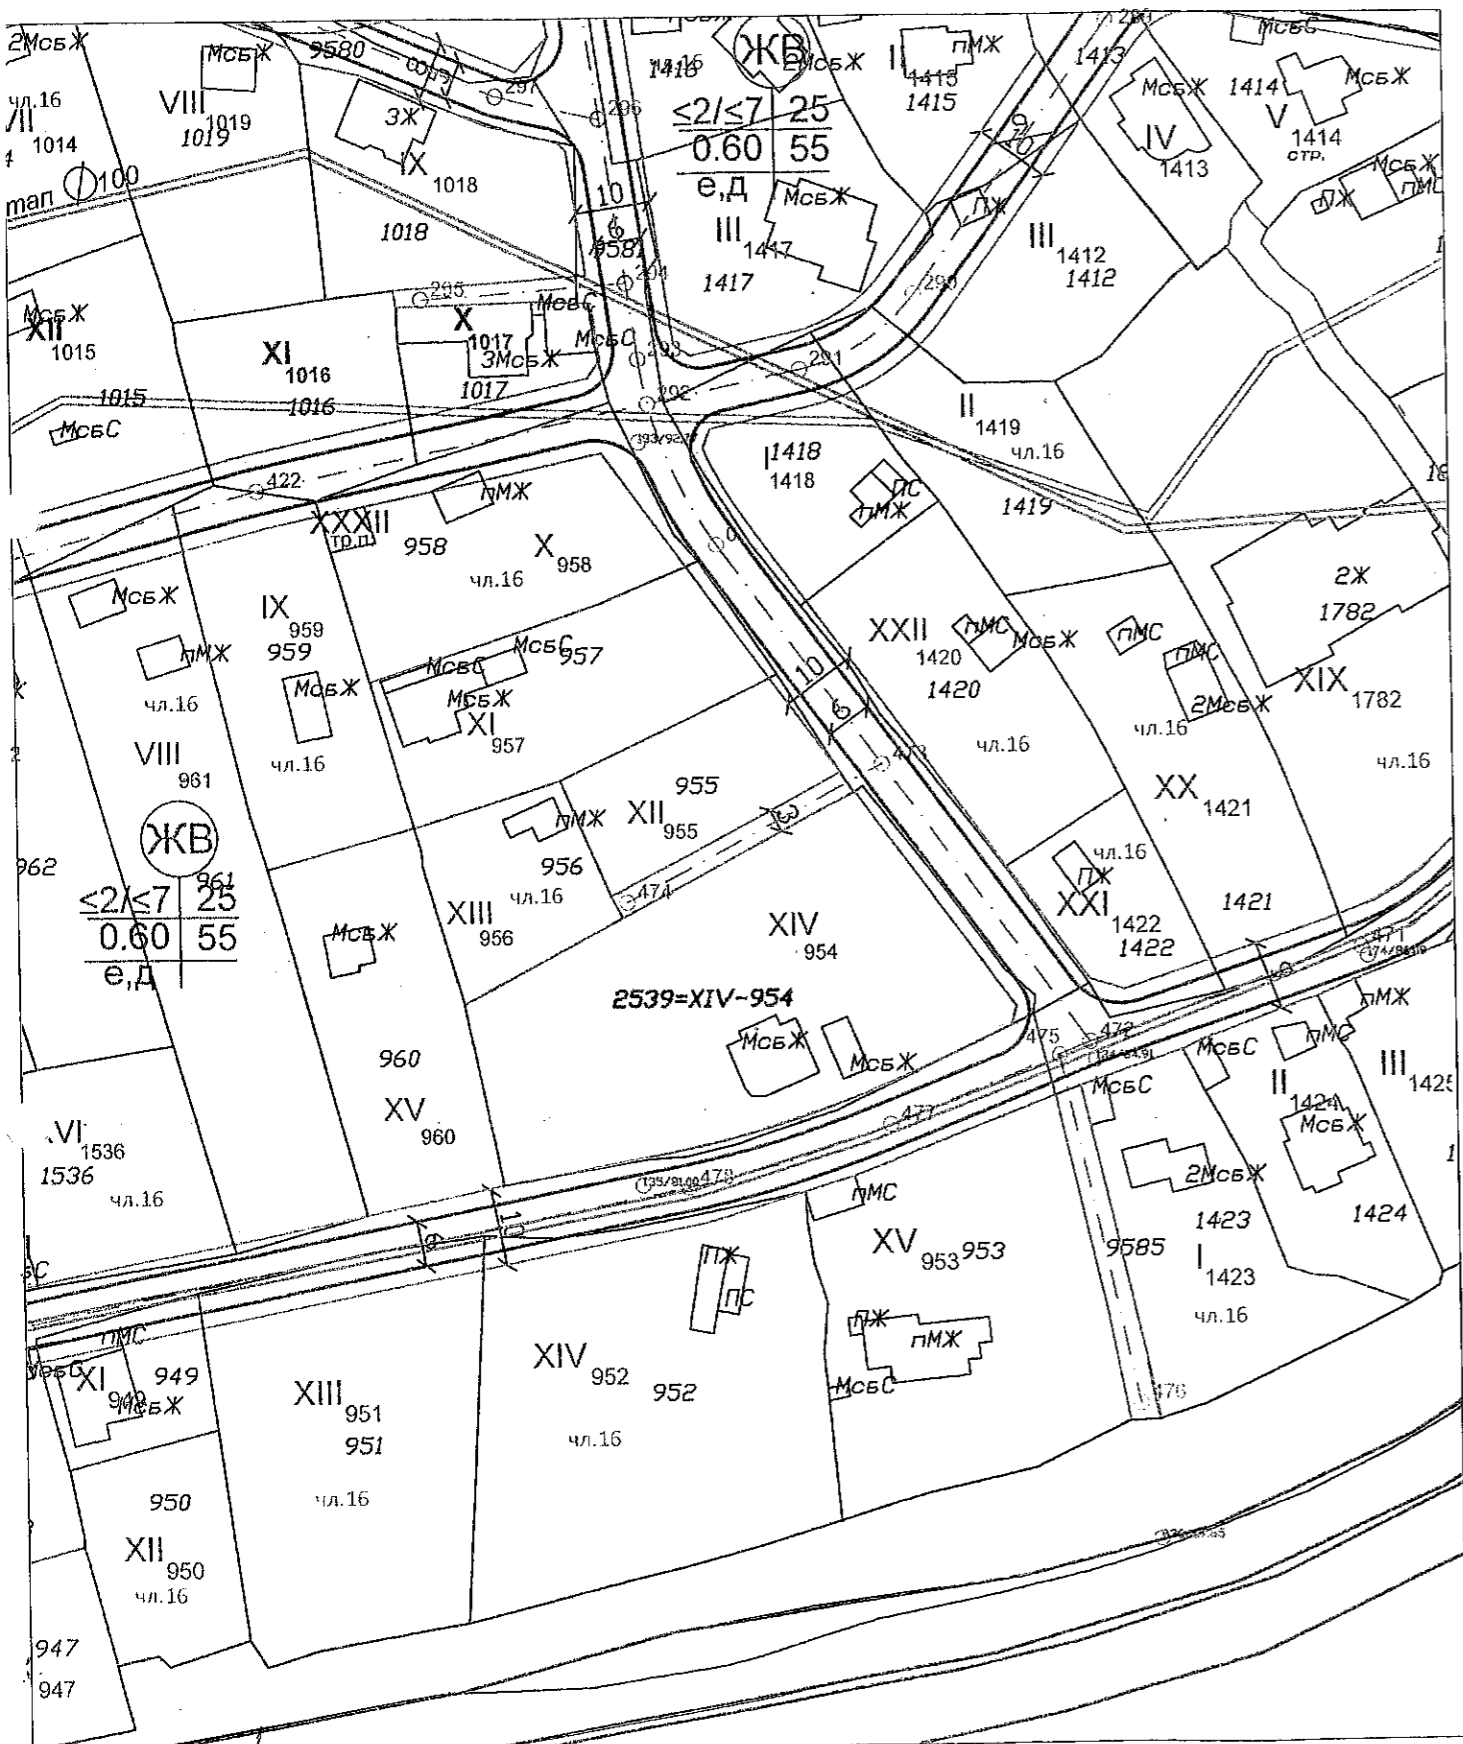


ИВАНОВА
Петрова

КОПИЕ Приложение
к ВМ решение 1162-8(31)/21.11.2012,
М 1:1500

НА ЧАСТ ОТ ПРЗ НА КВ. "СВЕТИ НИКОЛА" ГР. ВАРНА
ОДОБРЕН С РЕШЕНИЕ НА ОБЩИНСКИ СЪВЕТ N 2405-10/23,24 И 30.06.2010 Г.

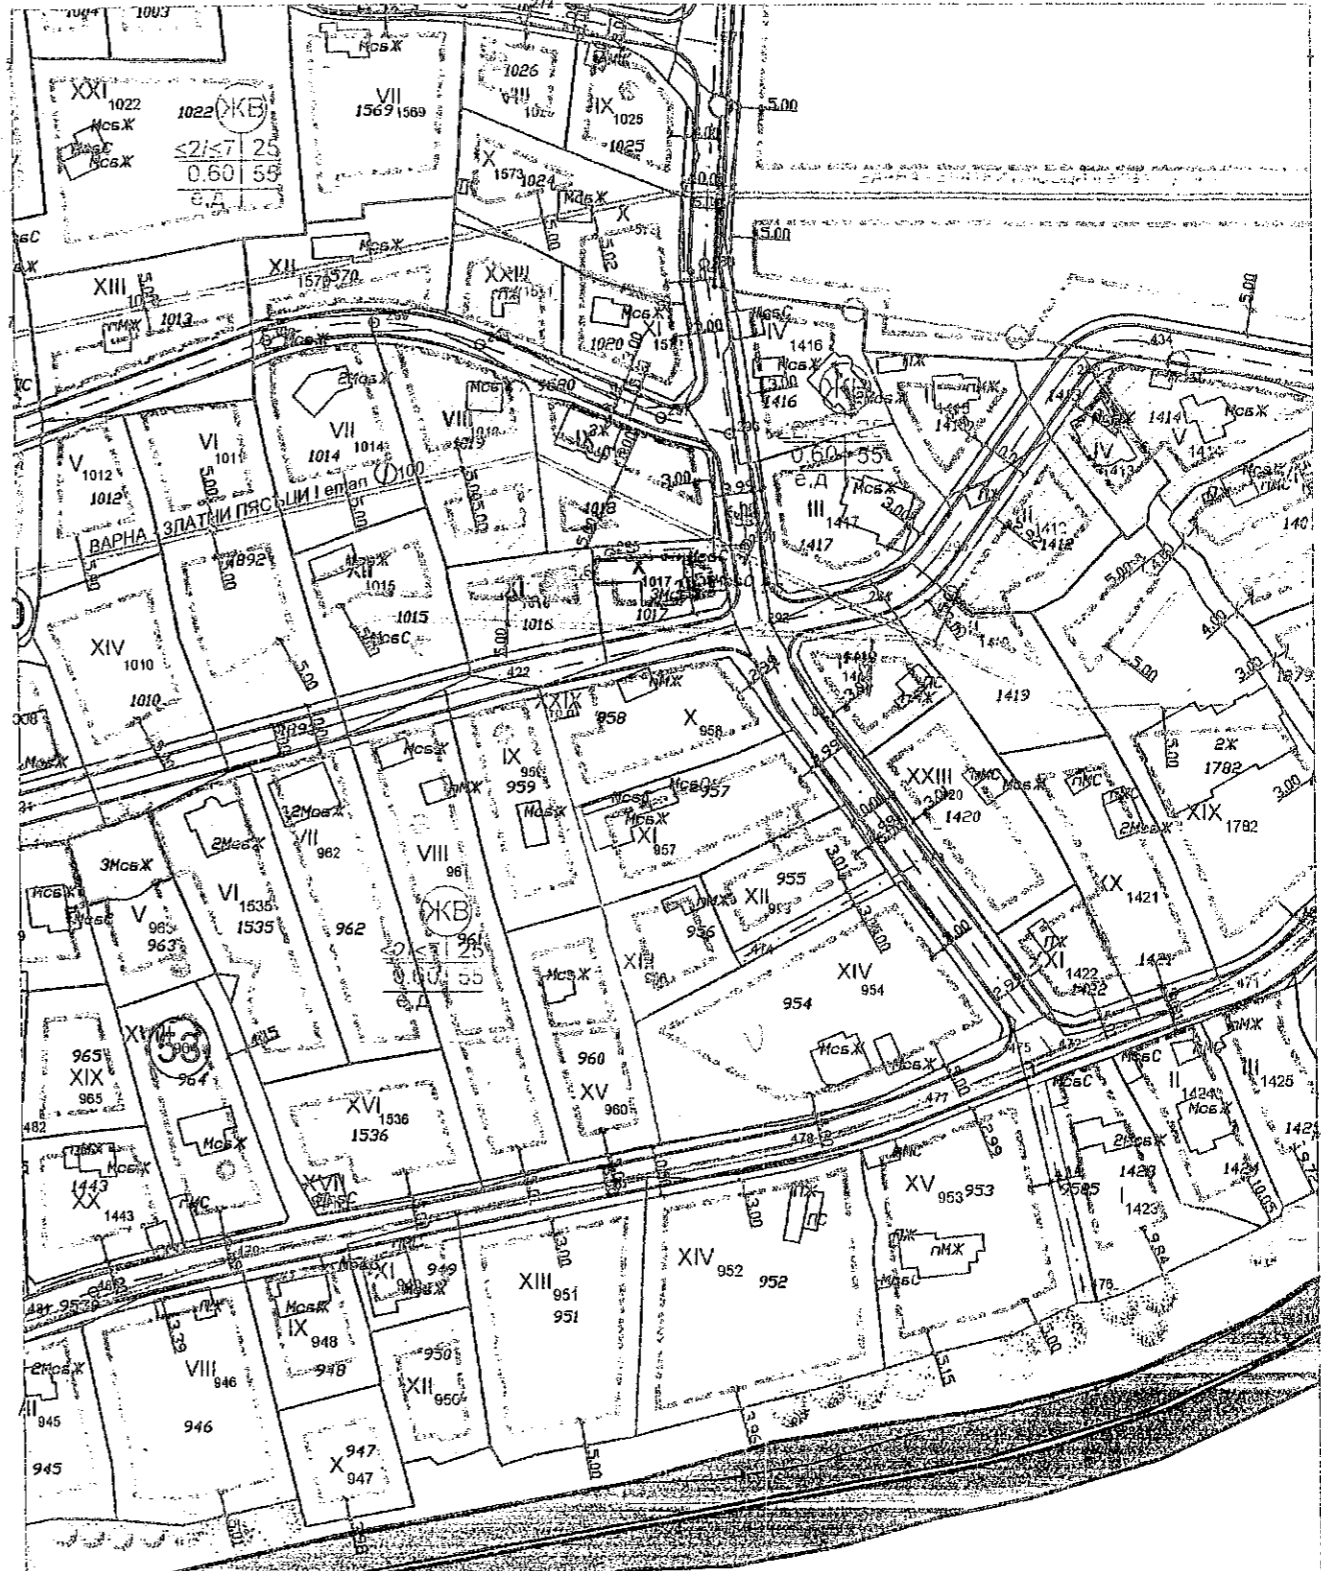

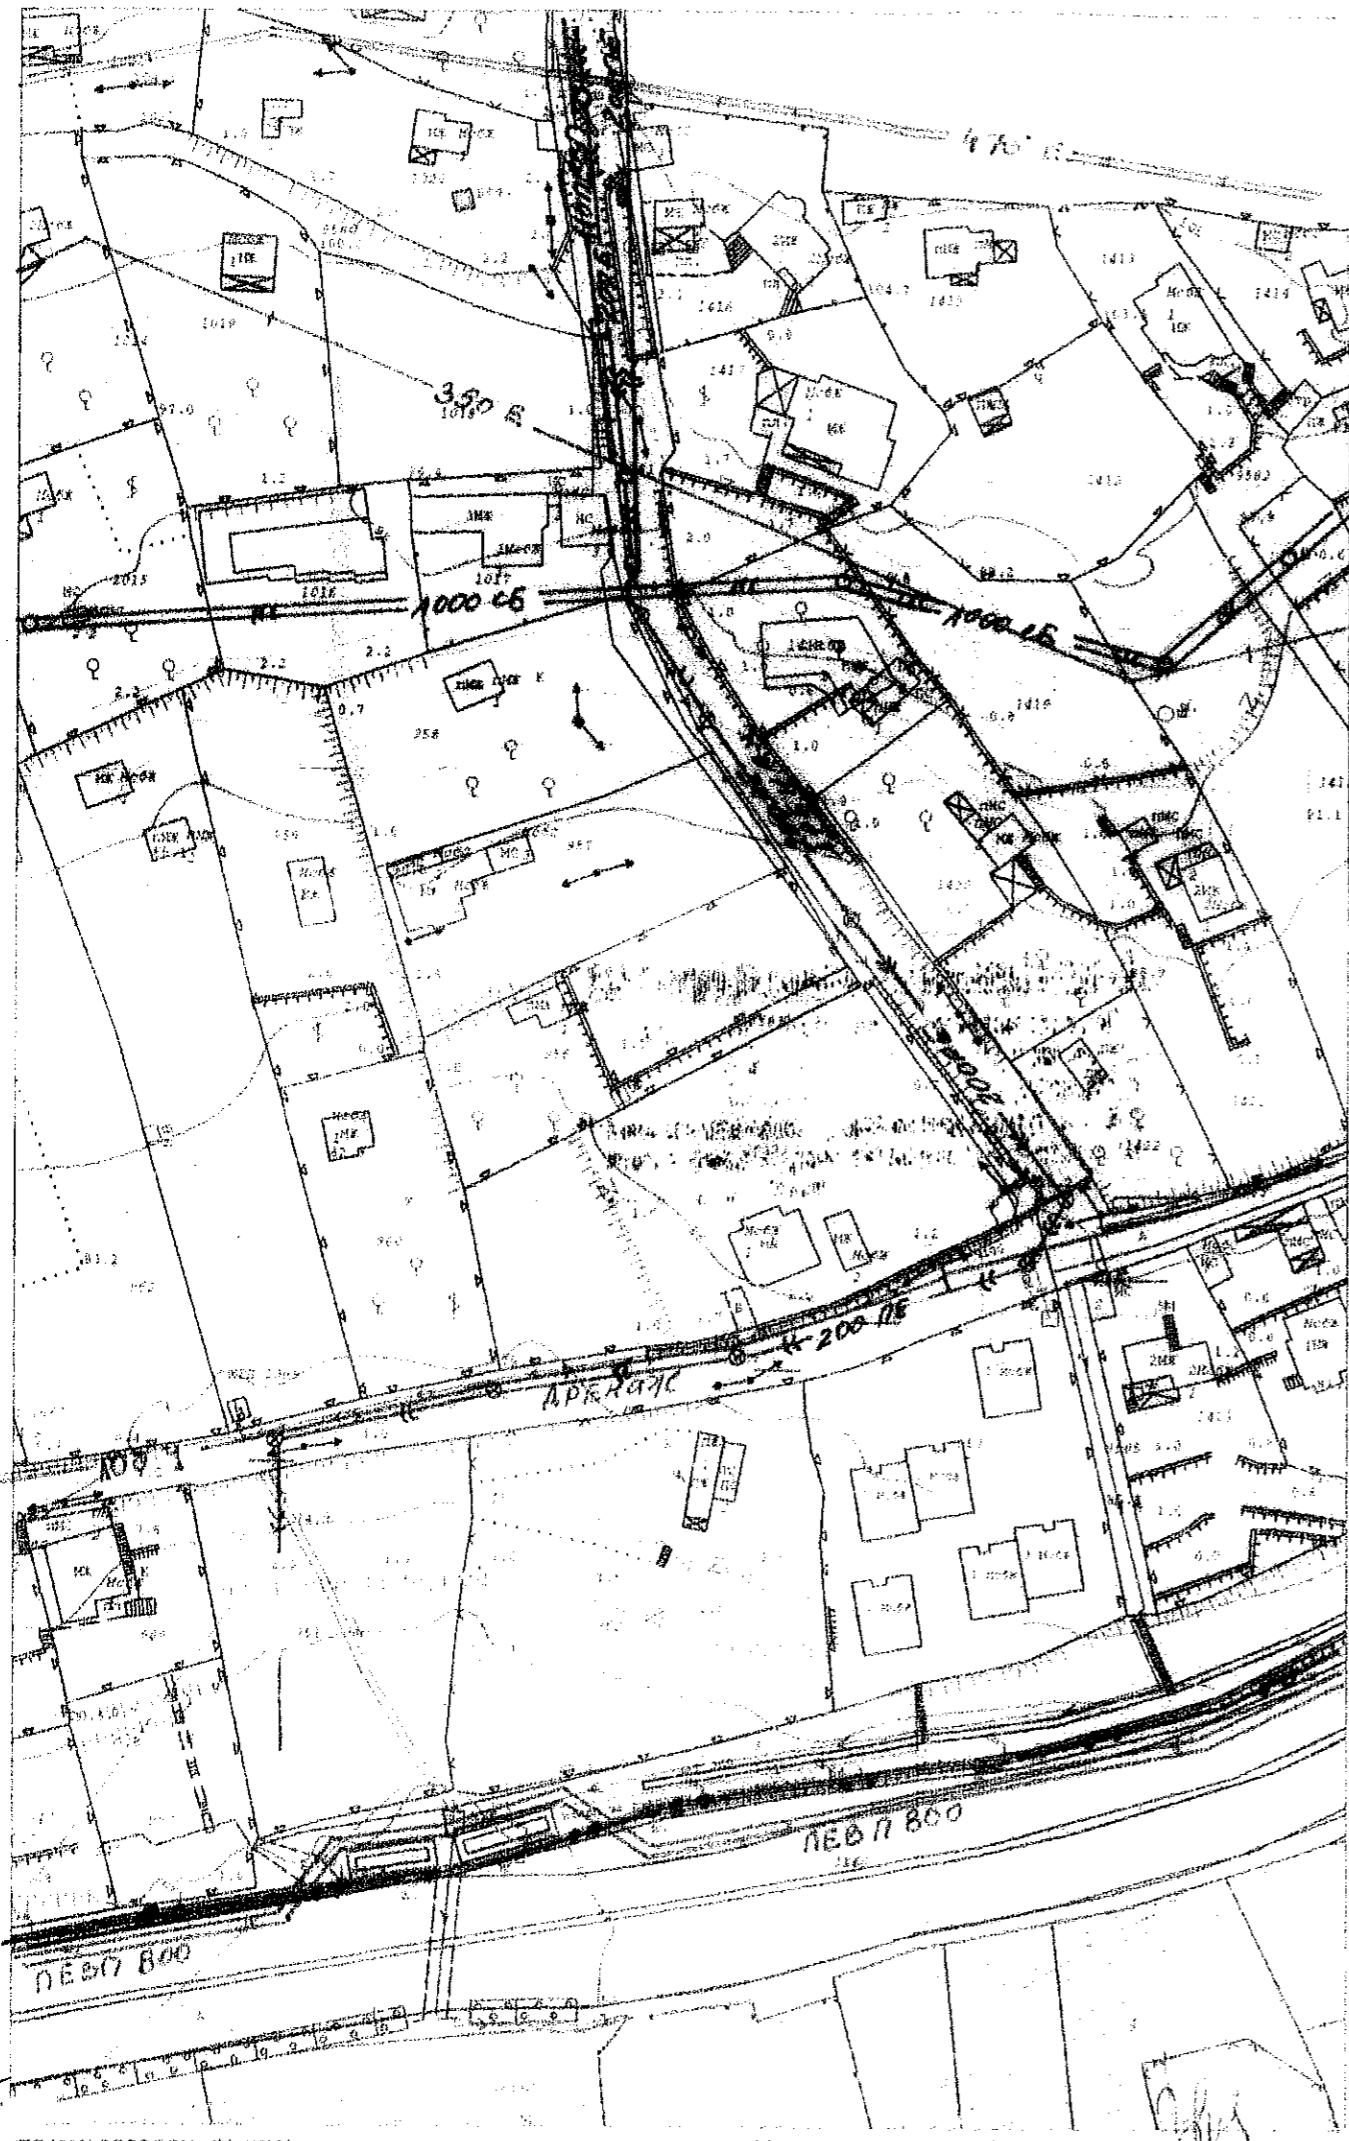

ОБЩИНА ВАРНА
 Дирекция "Архитектура, градоустройство
 и устройствена планировка" Отдел "КР"

За ИГП Скица изд. № 101
 дата: 16.03.2017

СКИЦА
 на част от плана на м. "Св. Никола", гр. Варна
 М 1:1000

ИИ 10135.2526.2539 по КК на гр. Варна, кв. "Св. Никола" – гр. Варна

Скицата предварително да се съгласува с отдел "К и Р" при Община Варна, "В и К" ООД, "Енерго-Про Мрежи" АД, БТК "Далекосъобщения" газоразпределителни дружества и "Военноморски сили".

Проектът да се внесе за приемане от "Експертен съвет на Община Варна за обекти от инженерната инфраструктура", одобри и съгласува съгласно разпоредбите на част II, раздел II от ЗУТ.

„Водоснабдяване и канализация гр. Варна“ ООД

1. Да се спазват всички статутни изисквания от водоснабдяване и канализация съгласно НЧ.
 2. В сервитутната зона на водопровода и канализацията не се разрешава извършване на строителни дейности.
- Подпис: _____

„В и К-Варна“ ООД
 10.03.17

Становище: 94-0-4/06.04.17

СТАТУТЕН КОНТРОЛ НА ВСИ
 ПРОЕКТИ И РЕКОНСТРУКЦИИ
 НА ОБЕКТИ ОТ ИНЖЕНЕРНА
 ИНФРАСТРУКТУРА
 ДАТА: 06.04.2017

142/21.03.17
 свободен трети месец

С. Рашев
 7.03.17

17.03.2017
 Ив. ГРА

10/03/2017

Съгласувано с ИИС на гр. Варна, кв. 2000-Варна
 В посоченият участък няма
 други обекти, които да се изследват
 Телефон: гр. Варна: 052356681 /
 052356682
 гр. Варна: 052356683



И. Иванова
 С. Петрова