ПРИЛОЖЕНИЕ КЪМ РЕШЕНИЕ №1302-3(41)29.10.2026 г.

Схема №1 за поставяне на зарядна станция за електрически автомобили.

Местоположение: ул. „Булаир"

ПИ №10135.1.717 гр. Варна, район Одесос, п.к. 9000. Вид собственост - Общинска публична.

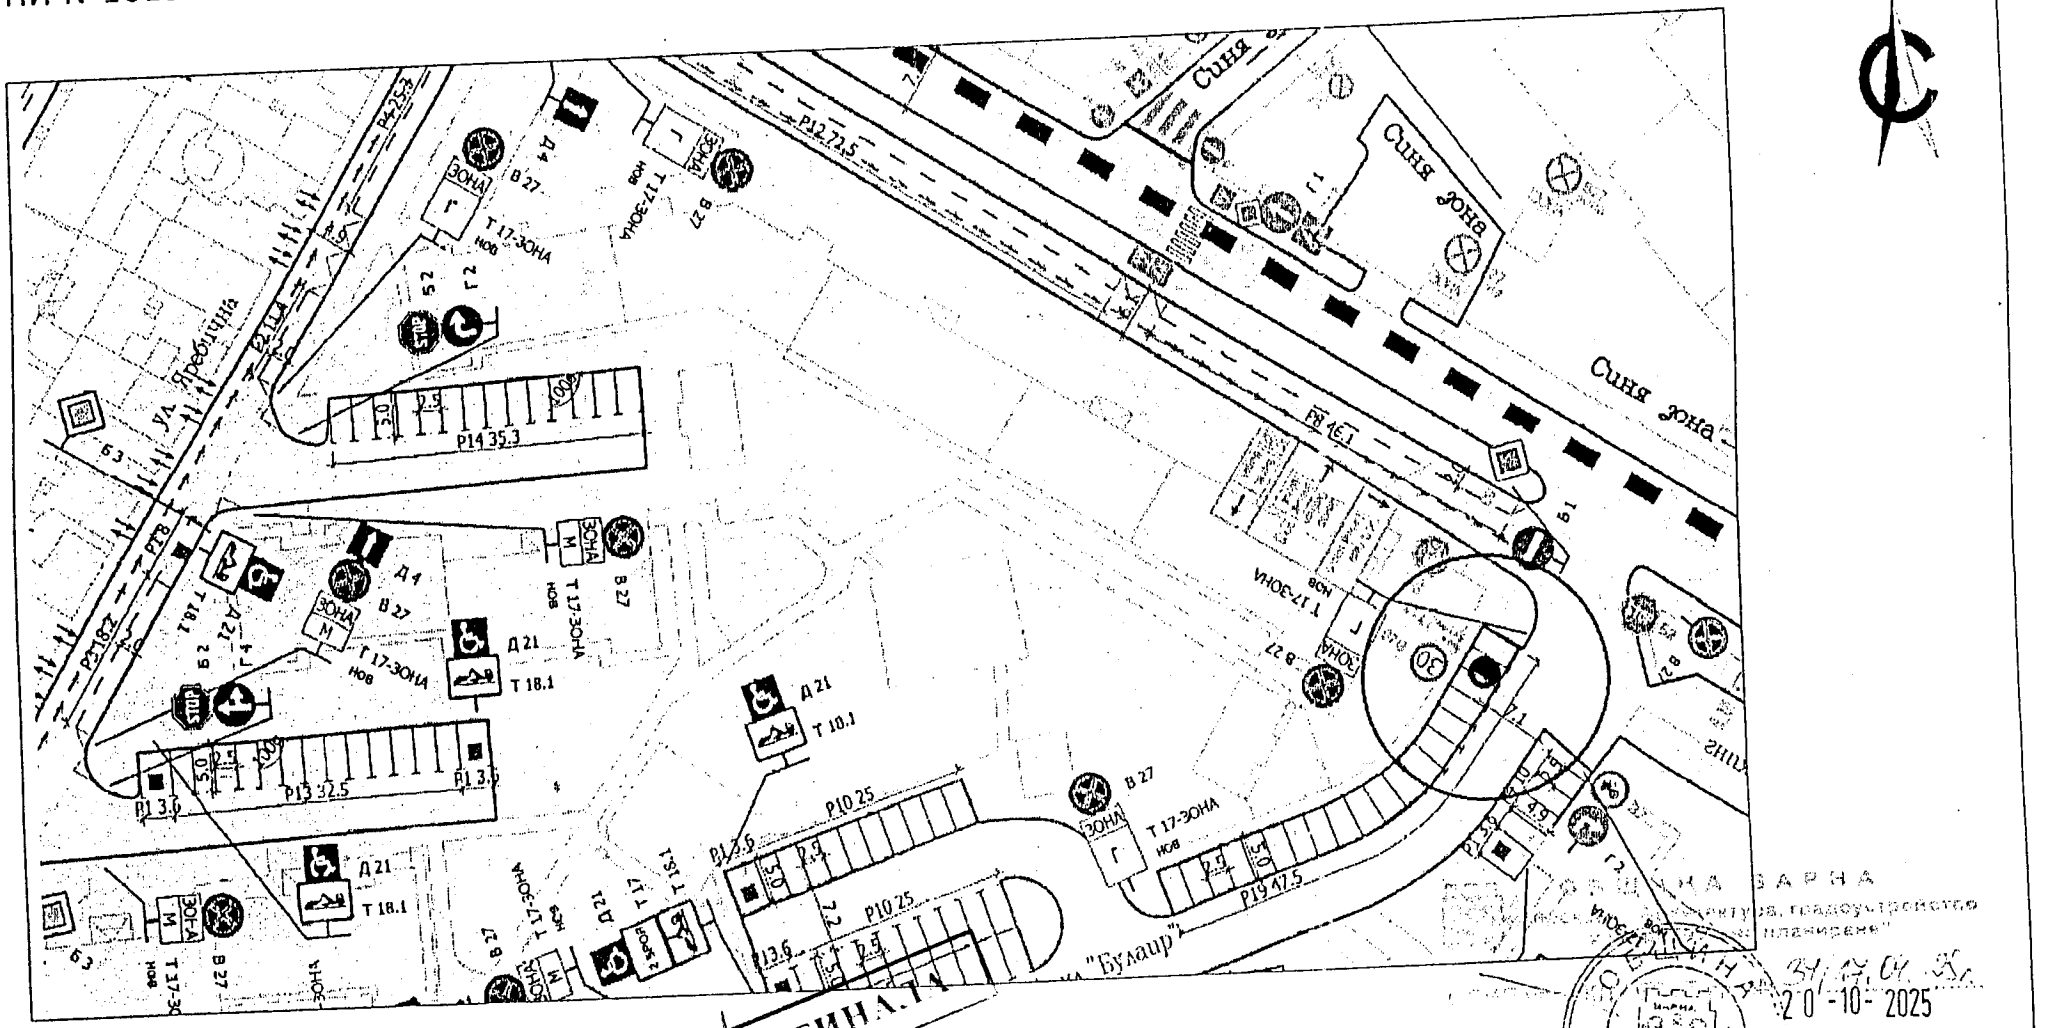

Схемата е изготвена от: арх. Т. Нанкова

/Участъков архитект на Район „Одесос"/

ВЕРНО С ОРИГИНАЛА

Одобрена от: арх. В. Марков

/Главен архитект на Район „Одесос"/

20-10-2025

арх. Виктор Бузев

Схема №2 за поставяне на зарядна станция за електрически автомобили

Местоположение: ул. „Академик Методи Попов" с ул. „Доспат"

ПИ №10135.51.525 гр. Варна, район Одесос, п.к. 9000. Вид собственост Общинска публична

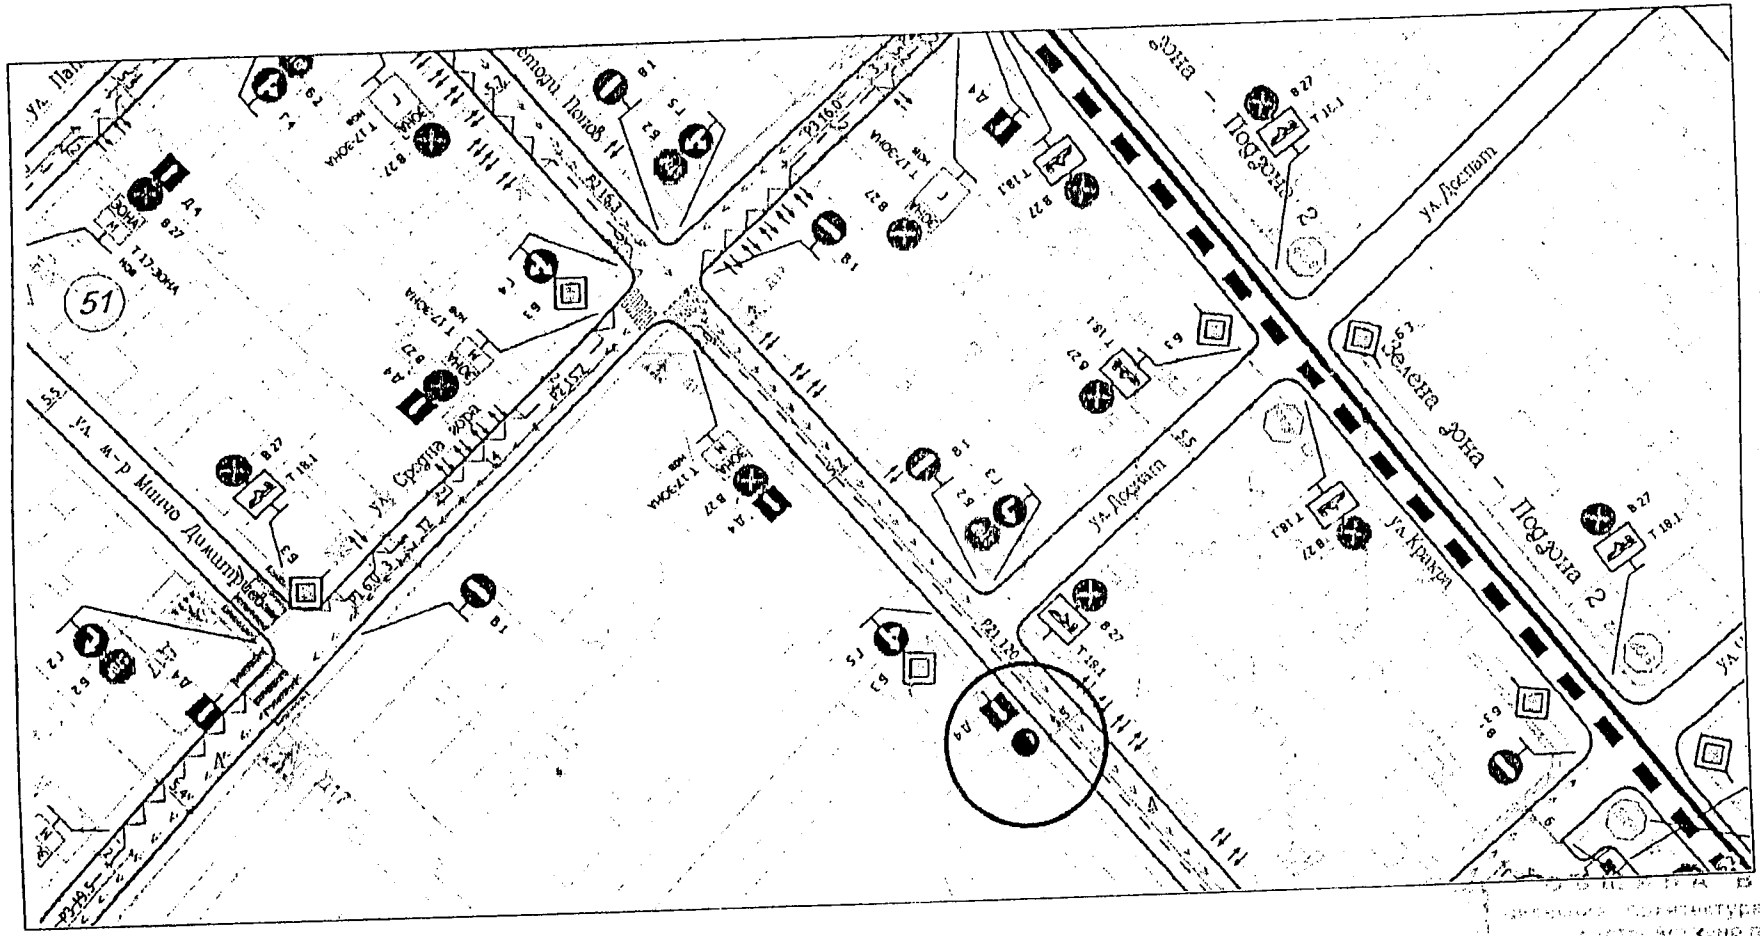

Схемата е изготвена от: арх. Т. Нанкова

/Участъков архитект на Район „Одесос"/

Одобрена от: арх. В. Марков

/Главен архитект на Район „Одесос"/

арх. Виктор Бузов

Схема №3 за поставяне на зарядна станция за електрически автомобили

Местоположение: ул. „Патриарх Евтимий"

ПИ №10135.1501.166 гр. Варна, район Одесос, п.к. 9000 . Вид собственост Общинска публична

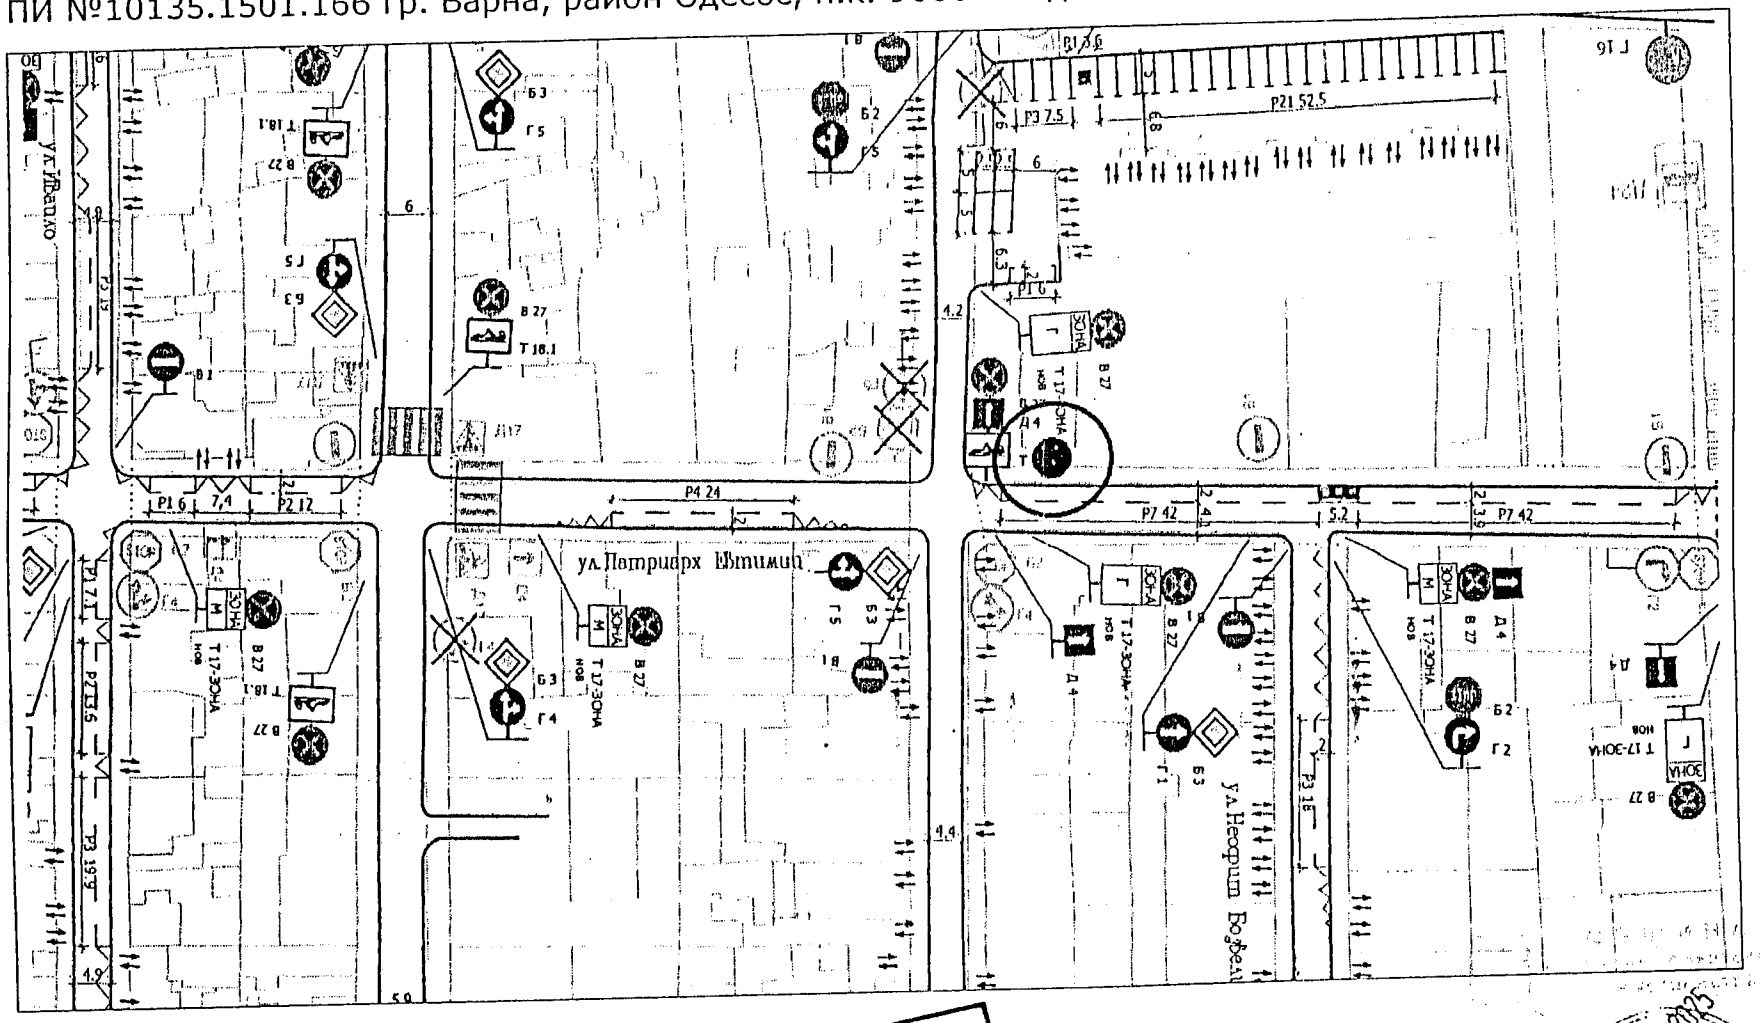

Схемата е изготвена от: арх. Т. Нанкова

/Участъков архитект на Район „Одесос"/

ВЯРНА

Одобрена от: арх. В. Марков

/Главен архитект на Район „Одесос"/

ОБЩИНА ВАРНА

Схема №6 за поставяне на зарядна станция за електрически автомобили

Местоположение: ул. „Патриарх Евтимий“

ПИ №10135.1030.22 гр. Варна, район Одесос, п.к. 9000. Вид собственост Общинска публична

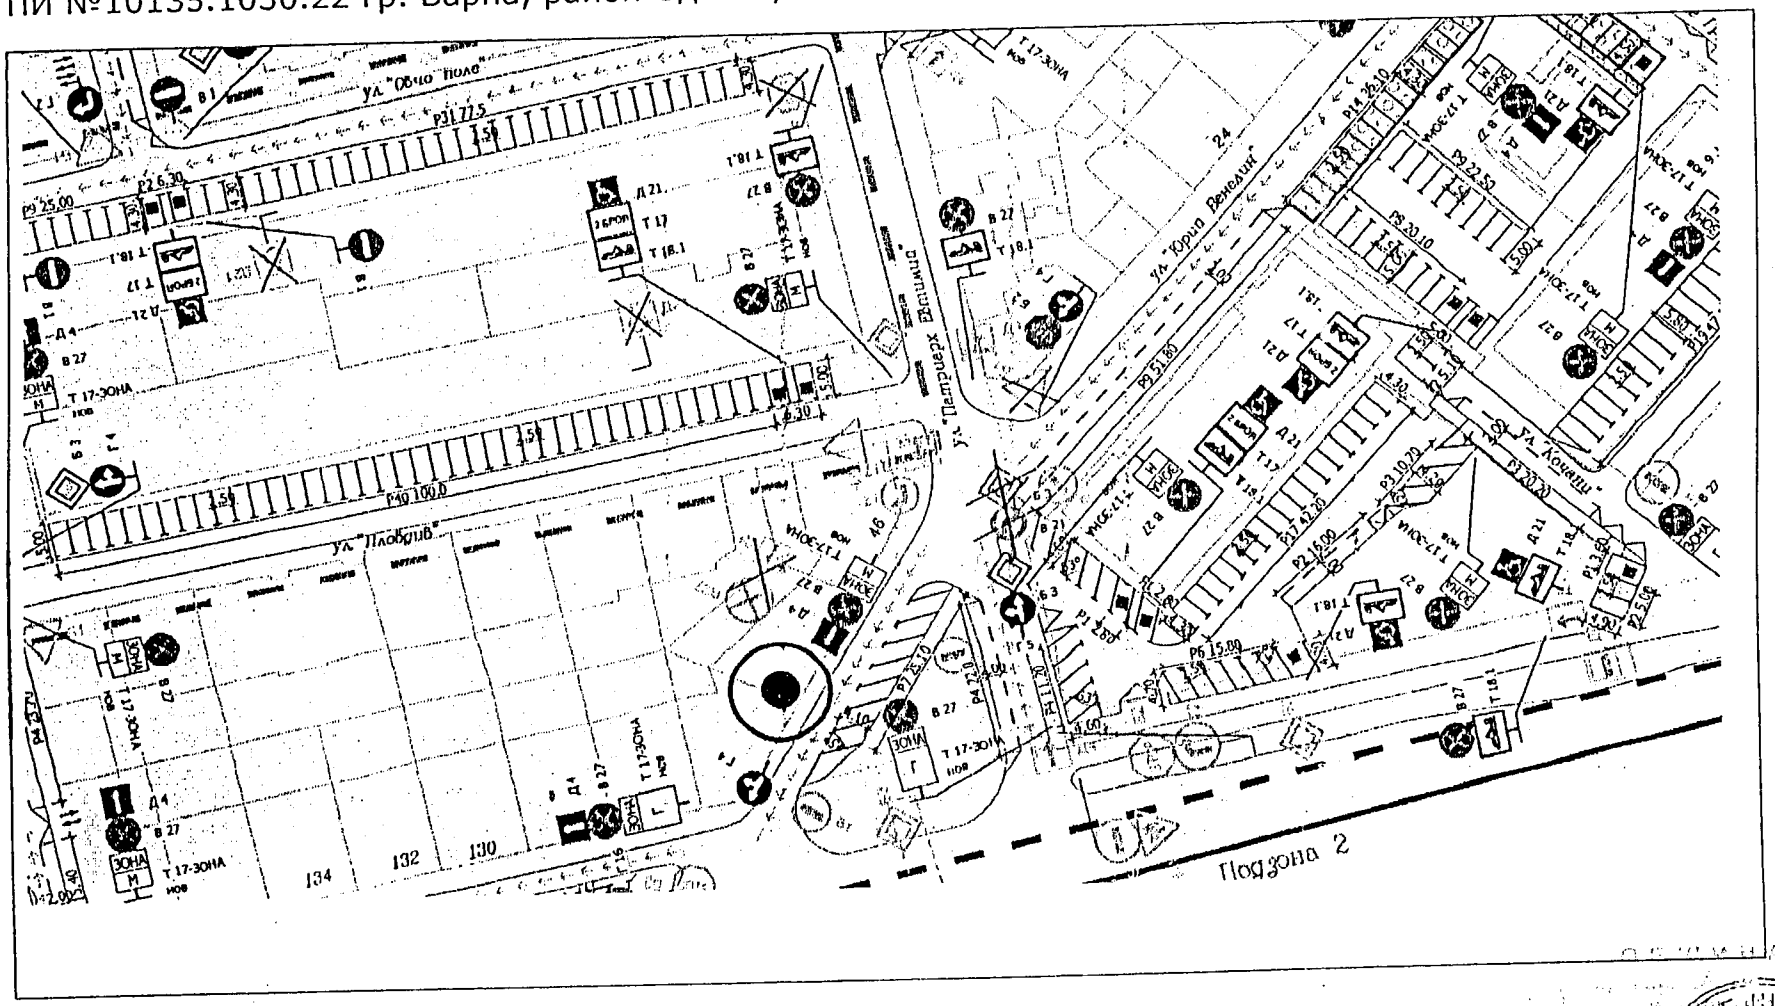

Схемата е изготвена от: арх. Т. Нанкова

/Участъков архитект на Район „Одесос“/

Одобрена от: арх. В. Марков

/Главен архитект на Район „Одесос“/

ОБЩИНА ВАРНА

ОБЩИНА ВАРНА

ВЕРНО С ОРИГИНАЛА

Схема №7 за поставяне на зарядна станция за електрически автомобили

Местоположение: ул. „Юрий Венелин"

ПИ №10135.1030.261 гр. Варна, район Одесос, п.к. 9000. Вид собственост Общинска публична

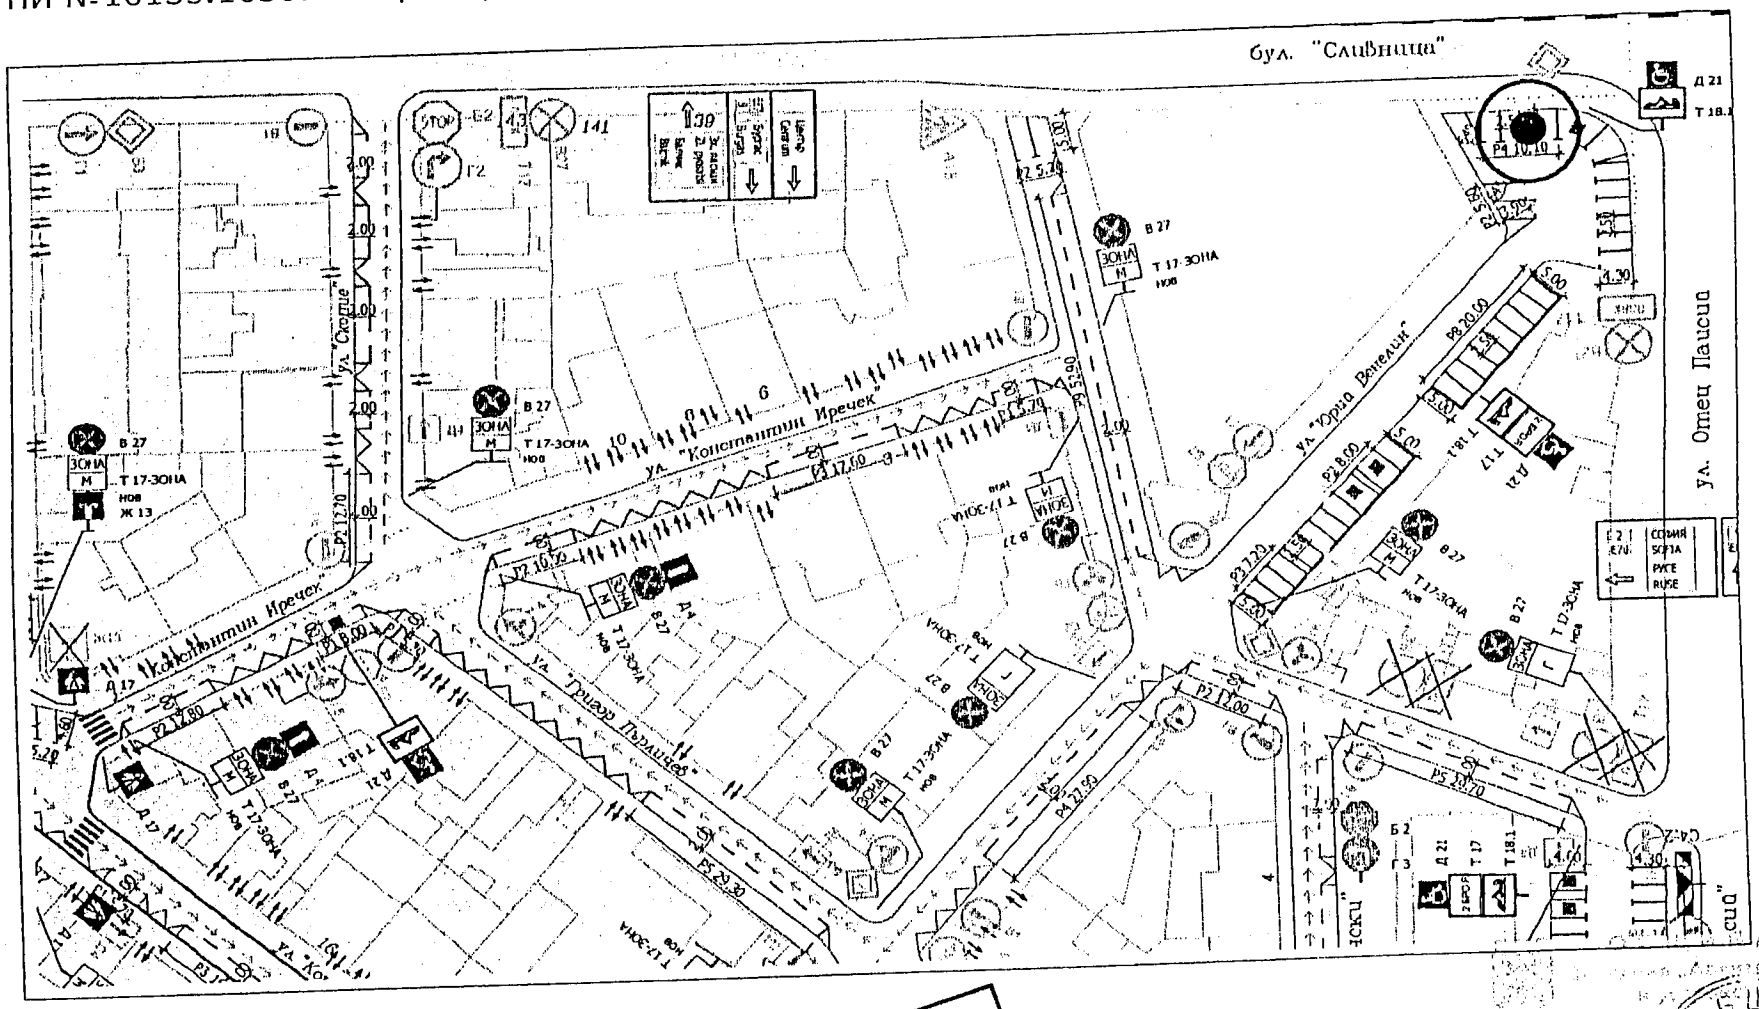

ПРИЕТА

Схемата е изготвена от: арх. Т. Нанкова

/Участъков архитект на Район „Одесос"/

Одобрена от: арх. В. Марков

/Главен архитект на Район „Одесос"/

Схема №8 за поставяне на зарядна станция за електрически автомобили

Местоположение: ул. „Оборище"

ПИ №10135.1502.112 гр. Варна, район Одесос, п.к. 9000. Вид собственост Общинска публична

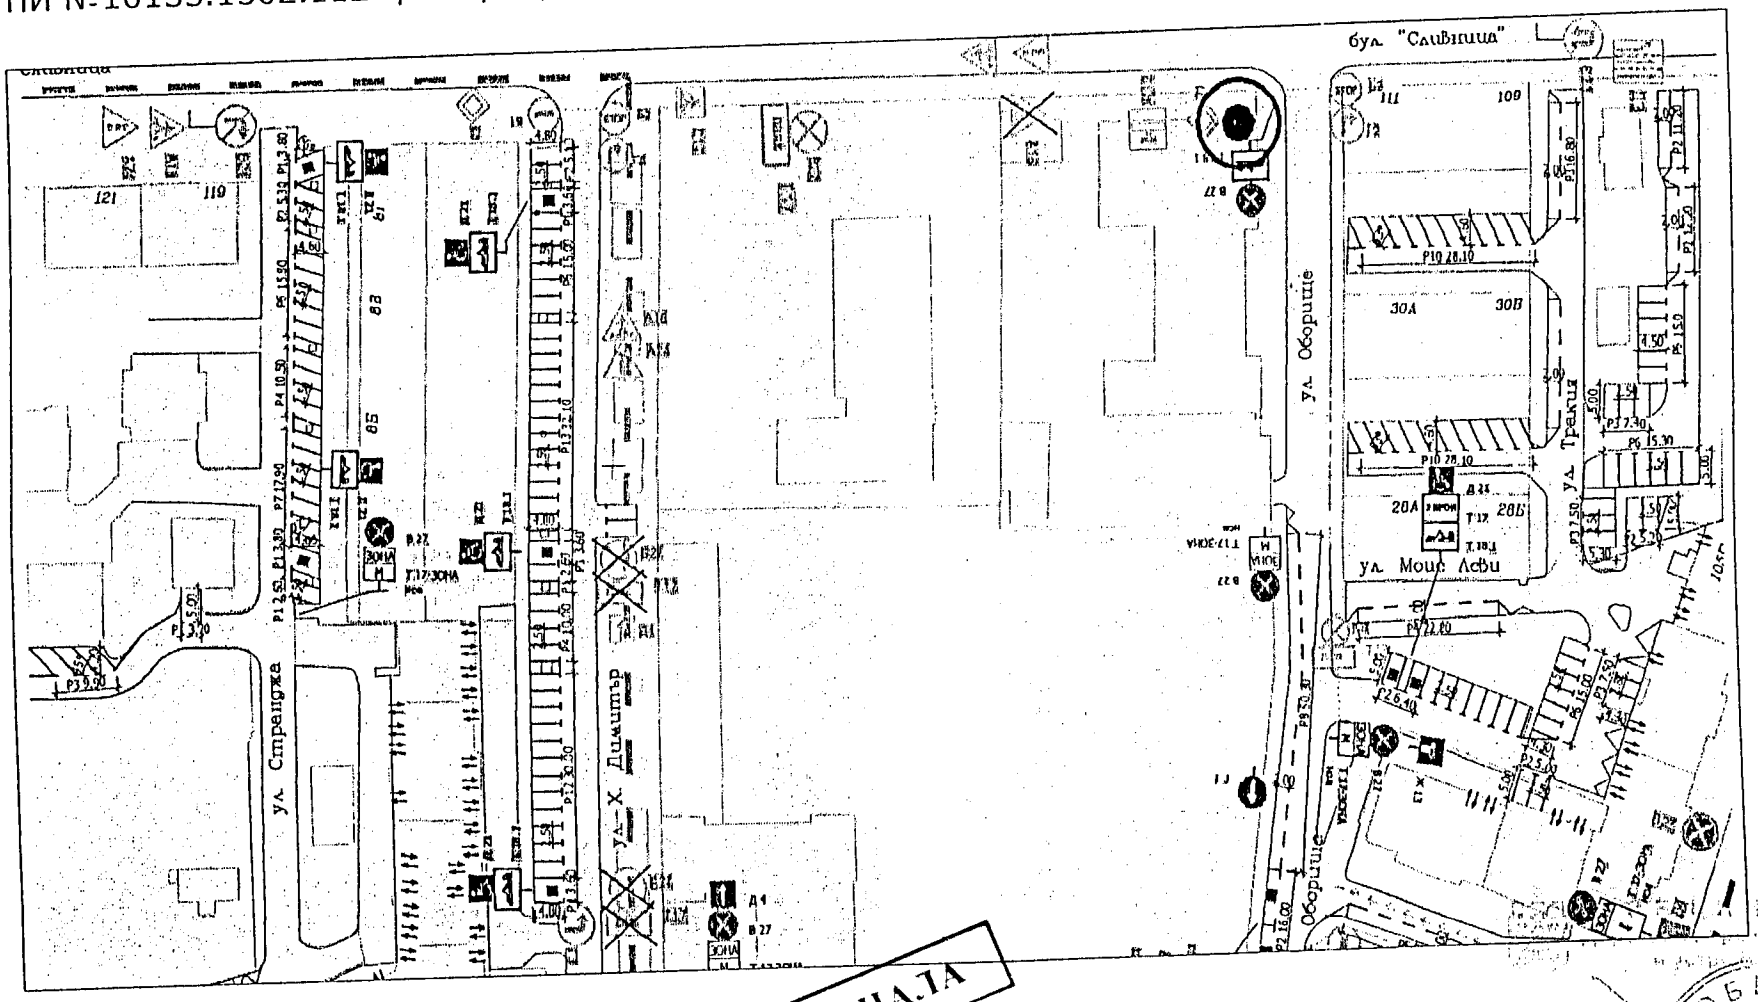

Схемата е изготвена от: арх. Т. Нанкова

/Участъков архитект на Район „Одесос"/

ВЯРНО С ОРИГИНАЛА

Одобрена от: арх. В. Марков

/Главен архитект на Район „Одесос"/

ОБЩИНА ВАРНА

Схема №9 за поставяне на зарядна станция за електрически автомобили

Местоположение: ул. „Македония“

ПИ №10135.1502.176 гр. Варна, район Одесос, п.к. 9000. Вид собственост Общинска публична

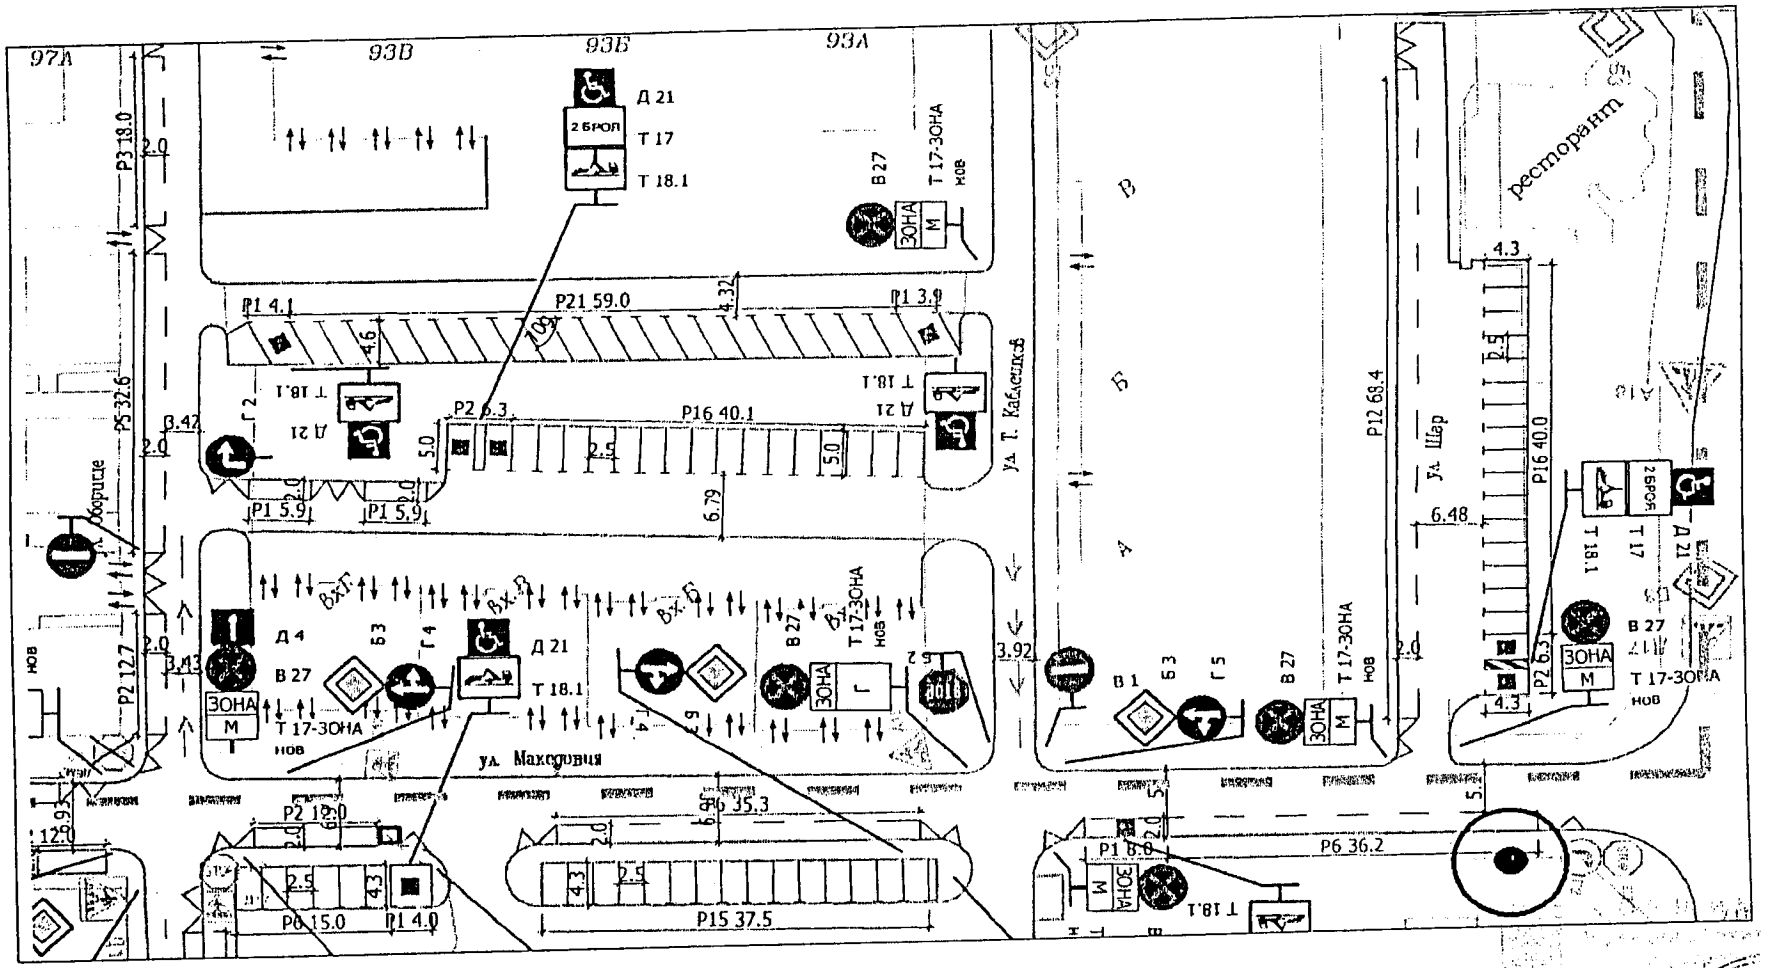

Схемата е изготвена от: арх. Т. Нанкова

/Участъков архитект на Район „Одесос“/

ВЯРНО С

Одобрена от: арх. В. Марков

/Главен архитект на Район „Одесос“/

Схема №10 за поставяне на зарядна станция за електрически автомобили

Местоположение: ул. „Братя Миладинови"

ПИ №10135.1502.166 гр. Варна, район Одесос, п.к. 9000. Вид собственост Общинска публична

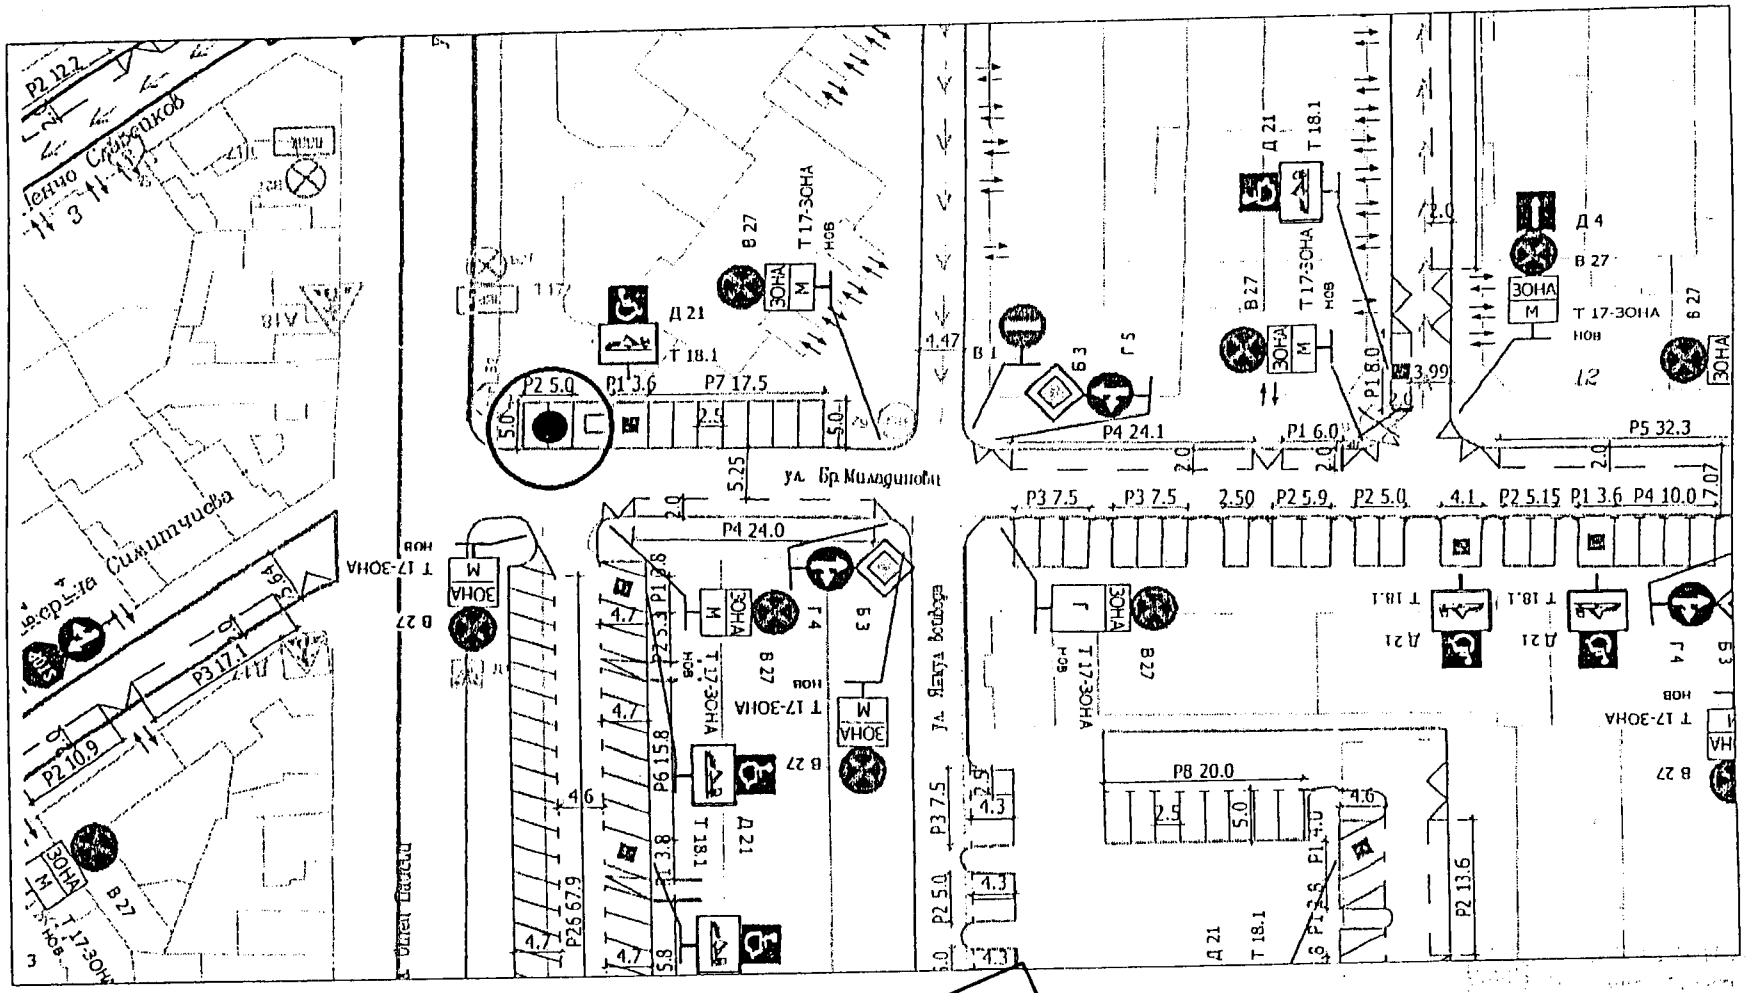

ВЯРНО С ОРИГИНАЛА

Схемата е изготвена от: арх. Т. Нанкова

/Участъков архитект на Район „Одесос"/

Одобрена от: арх. В. Марков

/Главен архитект на Район „Одесос"/

20-10-2025

Схема №23 за поставяне на зарядна станция за електрически автомобили

Местоположение: ул. „Неофит Рилски"

ПИ №10135.1026.57 гр. Варна, район Одесос, п.к. 9000. Вид собственост Общинска частна

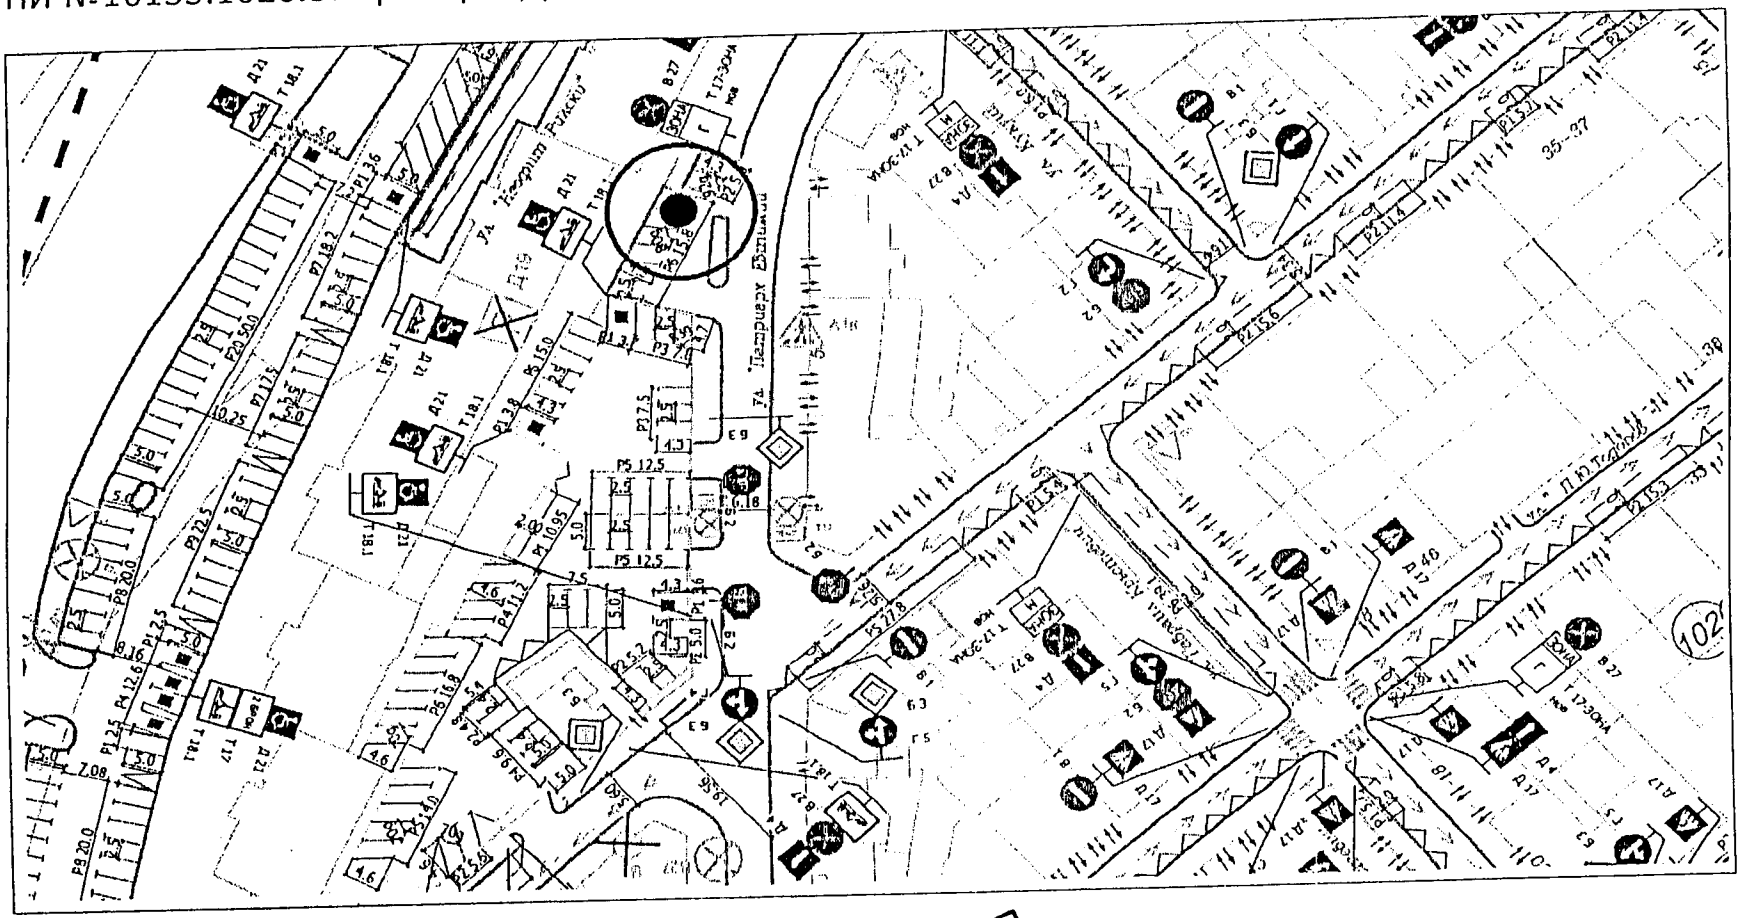

ВЯРНО С ОРИГИНАЛА

Схемата е изготвена от: арх. Т. Нанкова

/Участъков архитект на Район „Одесос"/

Одобрена от: арх. В. Марков

/Главен архитект на Район „Одесос"/

ОБЩИНА ВАРНА

ОБЩИНСКА

20-10-2025

Схема №23 за поставяне на зарядна станция за електрически автомобили

Местоположение: ул. „Граф Игнатиев"

ПИ №10135.1507.908 гр. Варна, район Одесос, п.к. 9000. Вид собственост Общинска публична

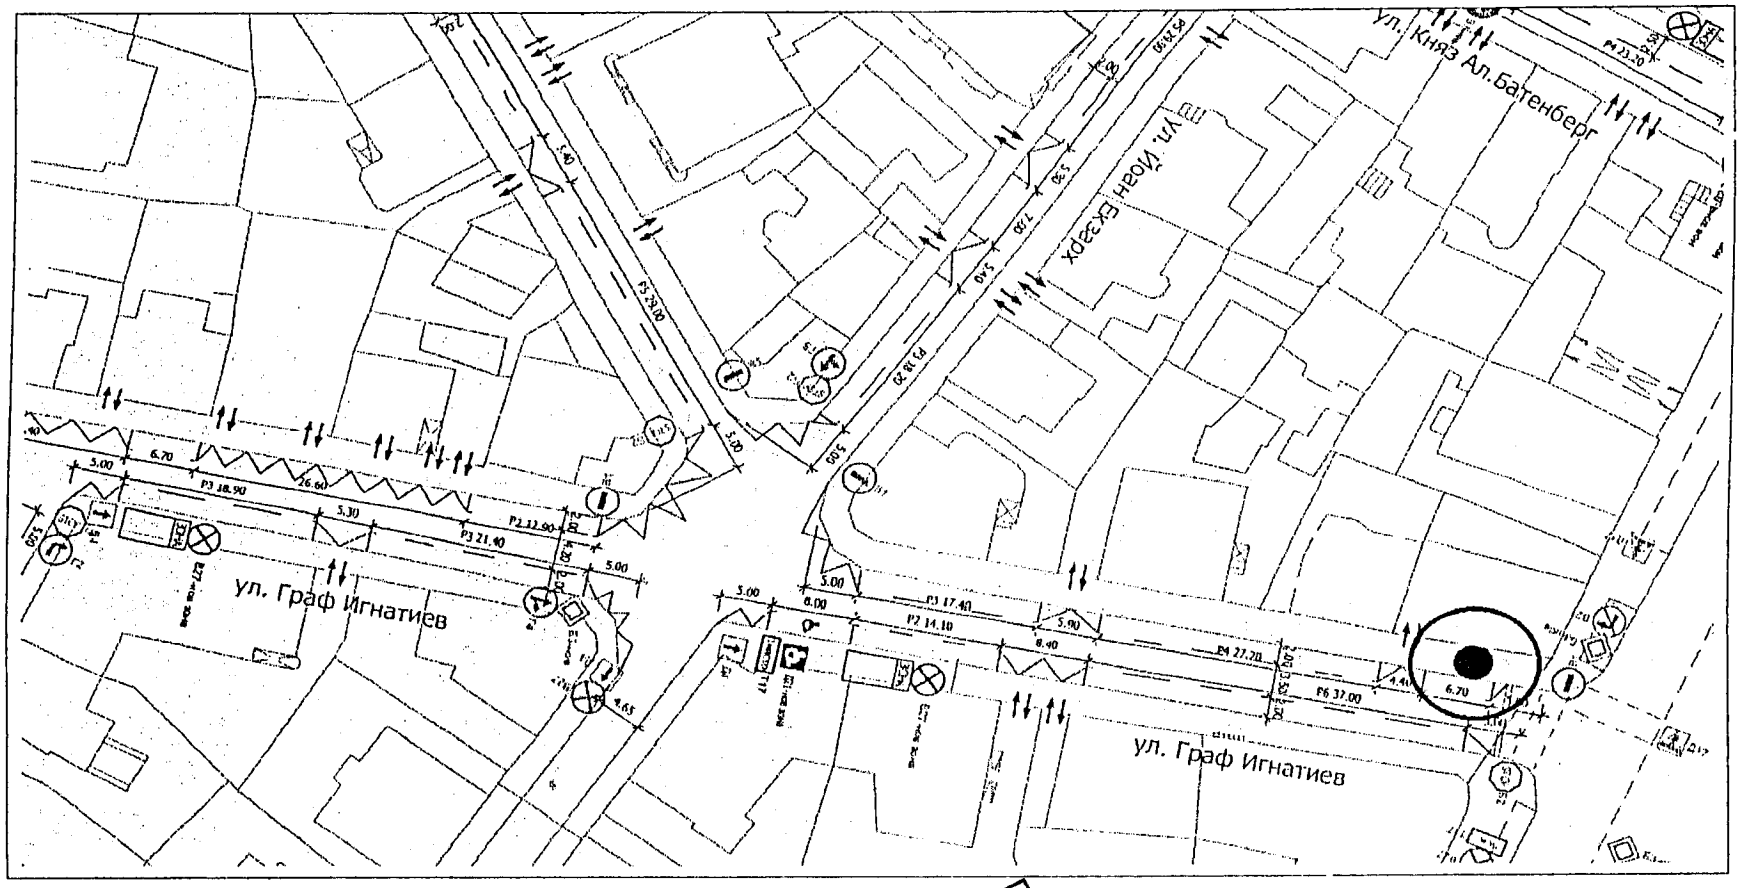

ВЯРНО С ОРИГИНАЛА

Схемата е изготвена от: арх. Т. Нанкова

/Участъков архитект на Район „Одесос"/

Одобрена от: арх. В. Марков

/Главен архитект на Район „Одесос"/