

# КОМБИНИРАНА СКИЦА

Между ПУП-ЗРП на ЖК "Бриз", одобрен със заповед № Г-170/15.09.1993 г. на Кмет на ОБ и КК на район "Приморски", одобрена със заповед № РД-18-92/14.10.2008 г. на ИД на АГКК в частта за ПИ 10135.2526.252, 10135.2526.2785, 10135.2526.2786, 10135.2526.253, 10135.2563.110 и част от ПИ 10135.2563.235 (второст. улица), част от ПИ 10135.2563.9638 (второст. улица), и част от ПИ 10135.2526.9516 (второст. улица) по КККР на гр. Варна от кадастралната карта на гр. Варна


М 1:1000



РАЙОН "ПРИМОРСКИ"

Рег.№: АУ095216ПР\_001ПР

Дата: 25.09.2024

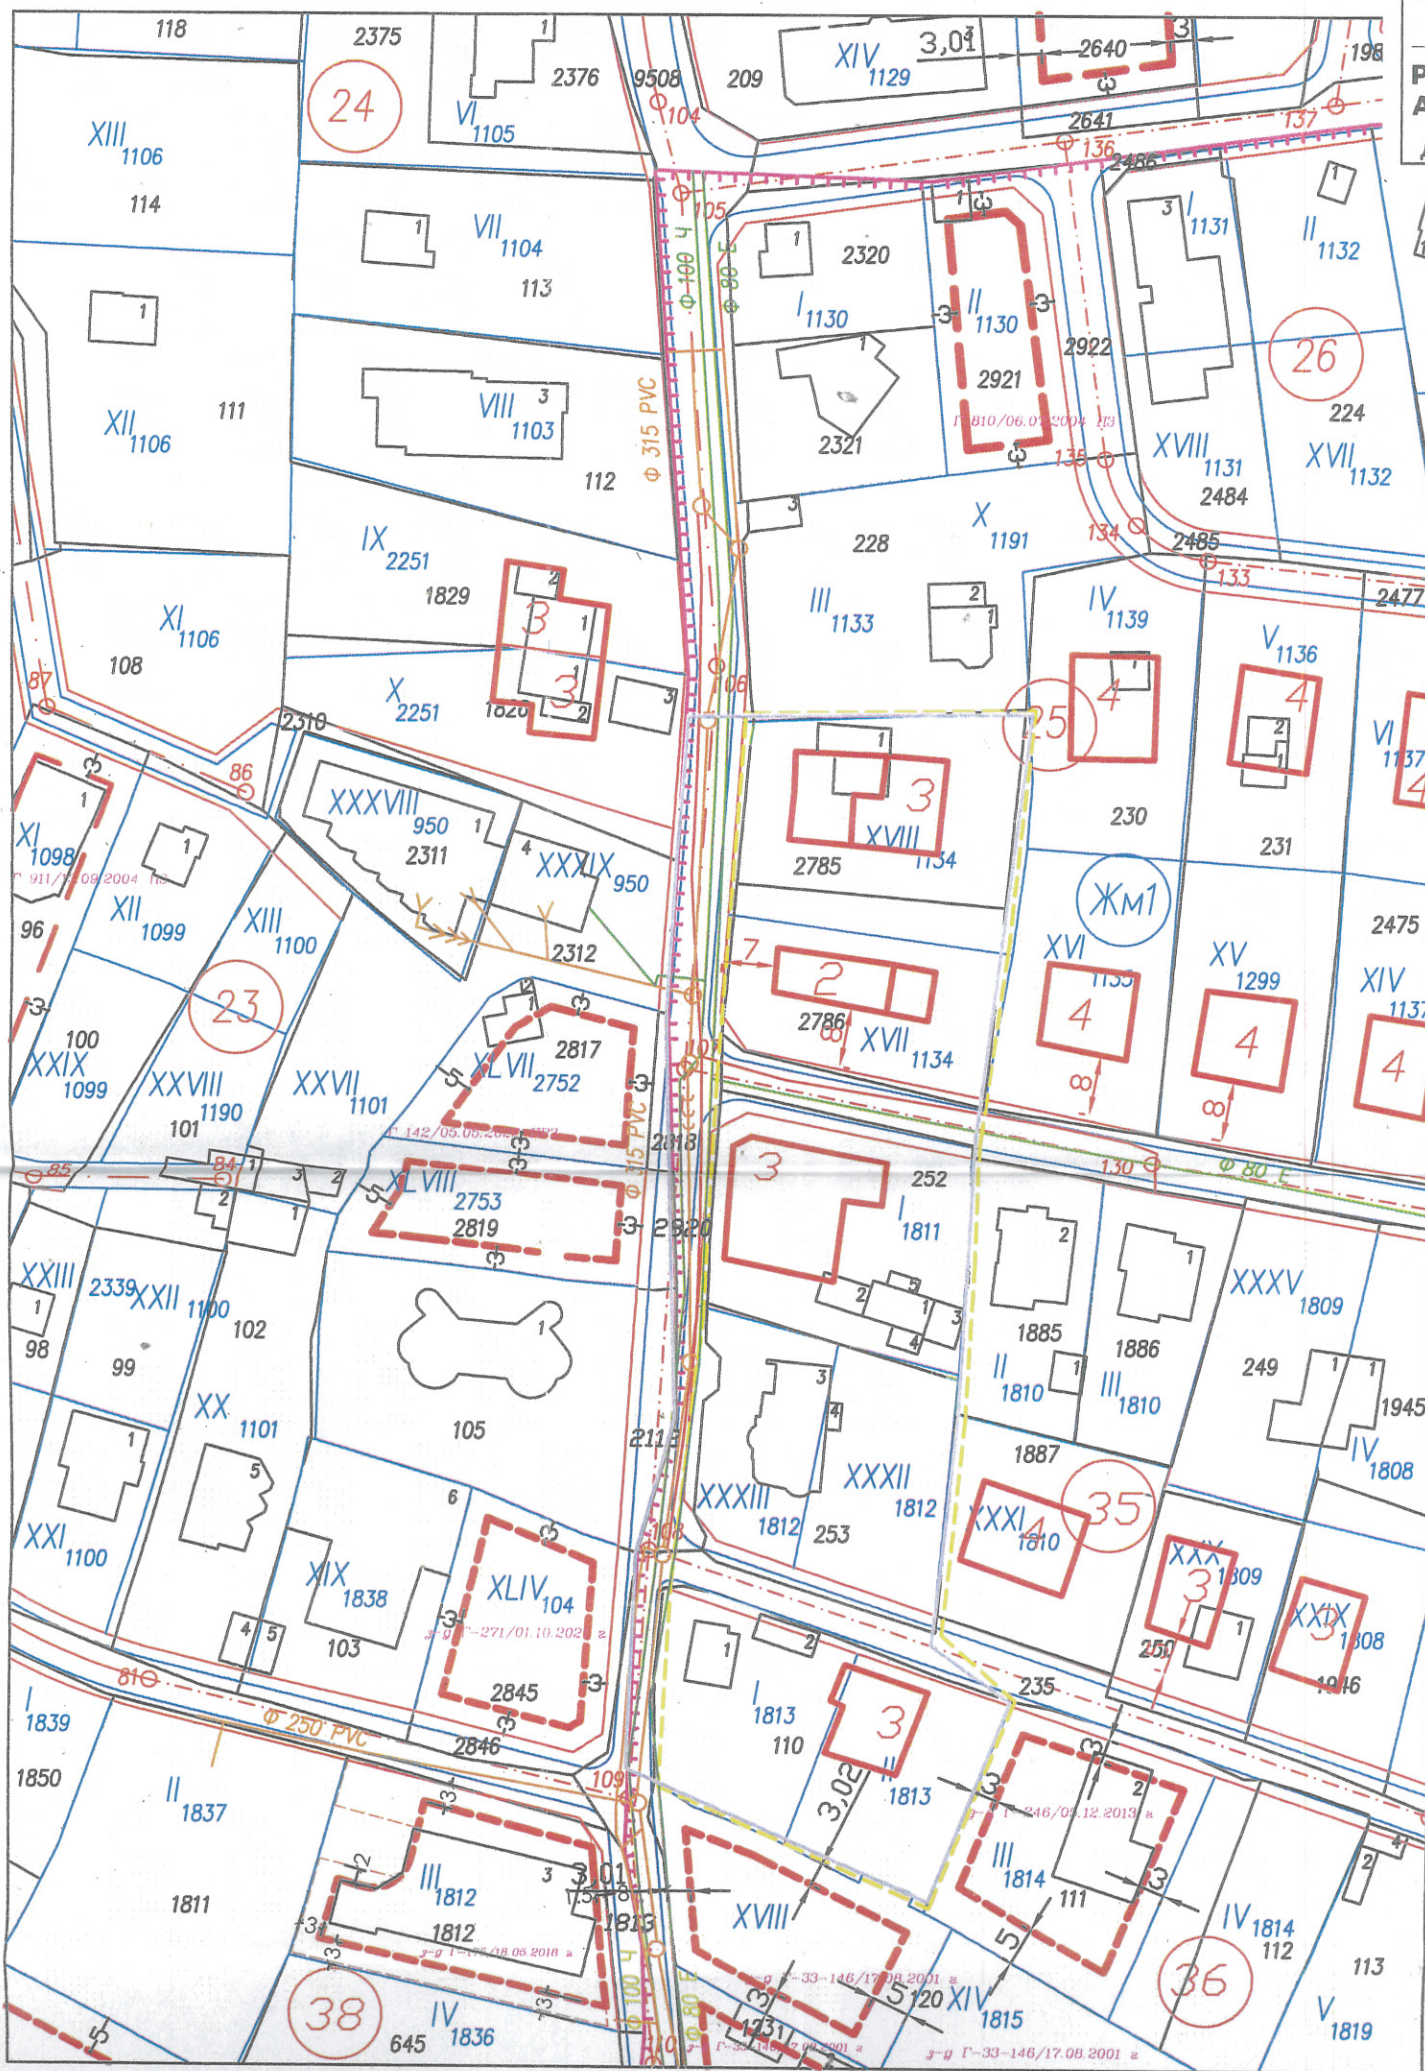

Забележка: Във всички ПУП заповедите, на които са одобрени след 2012 г., показателите за застрояване съответстват на тези, одобрени с ОУП на гр. Варна. В предходните заповеди, показателите са съобразени с действащата тогава нормативна уредба и са в сила, съгласно пар. 2 от ПЗР към правила и нормативи за прилагане на ОУП на гр. Варна.


## ЛЕГЕНДА:

- Обхват на ИГП
- Граници на зона на забрана
- Предложение за отмяна на строителната забрана
- Водопровод Ф 100 Ч и Ф 80 Е
- Канализация
- Ел. провод

Заповеди за влезли в сила ПУП

Ограничителни застр. линии

Проектно застрояване по ЗРП

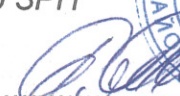Изготвил:   
инж. Р. Тодорова  
Гл. спец. Геодезист




Секция ВХ. № 200  
Датум: 22.11.2023 г.

Обхвата за ИГП за ПИ 10135.2526.252 се определя от  
Дирекция "Инженерна инфраструктура и благоустройство",

Гл. експерт Вик:  
инж. Камелия Костадинова

Варна ООД  
Гл. експерт Вик: Вик  
инж. Камелия Костадинова  
Секция ВХ. № 200  
Датум: 22.11.2023 г.

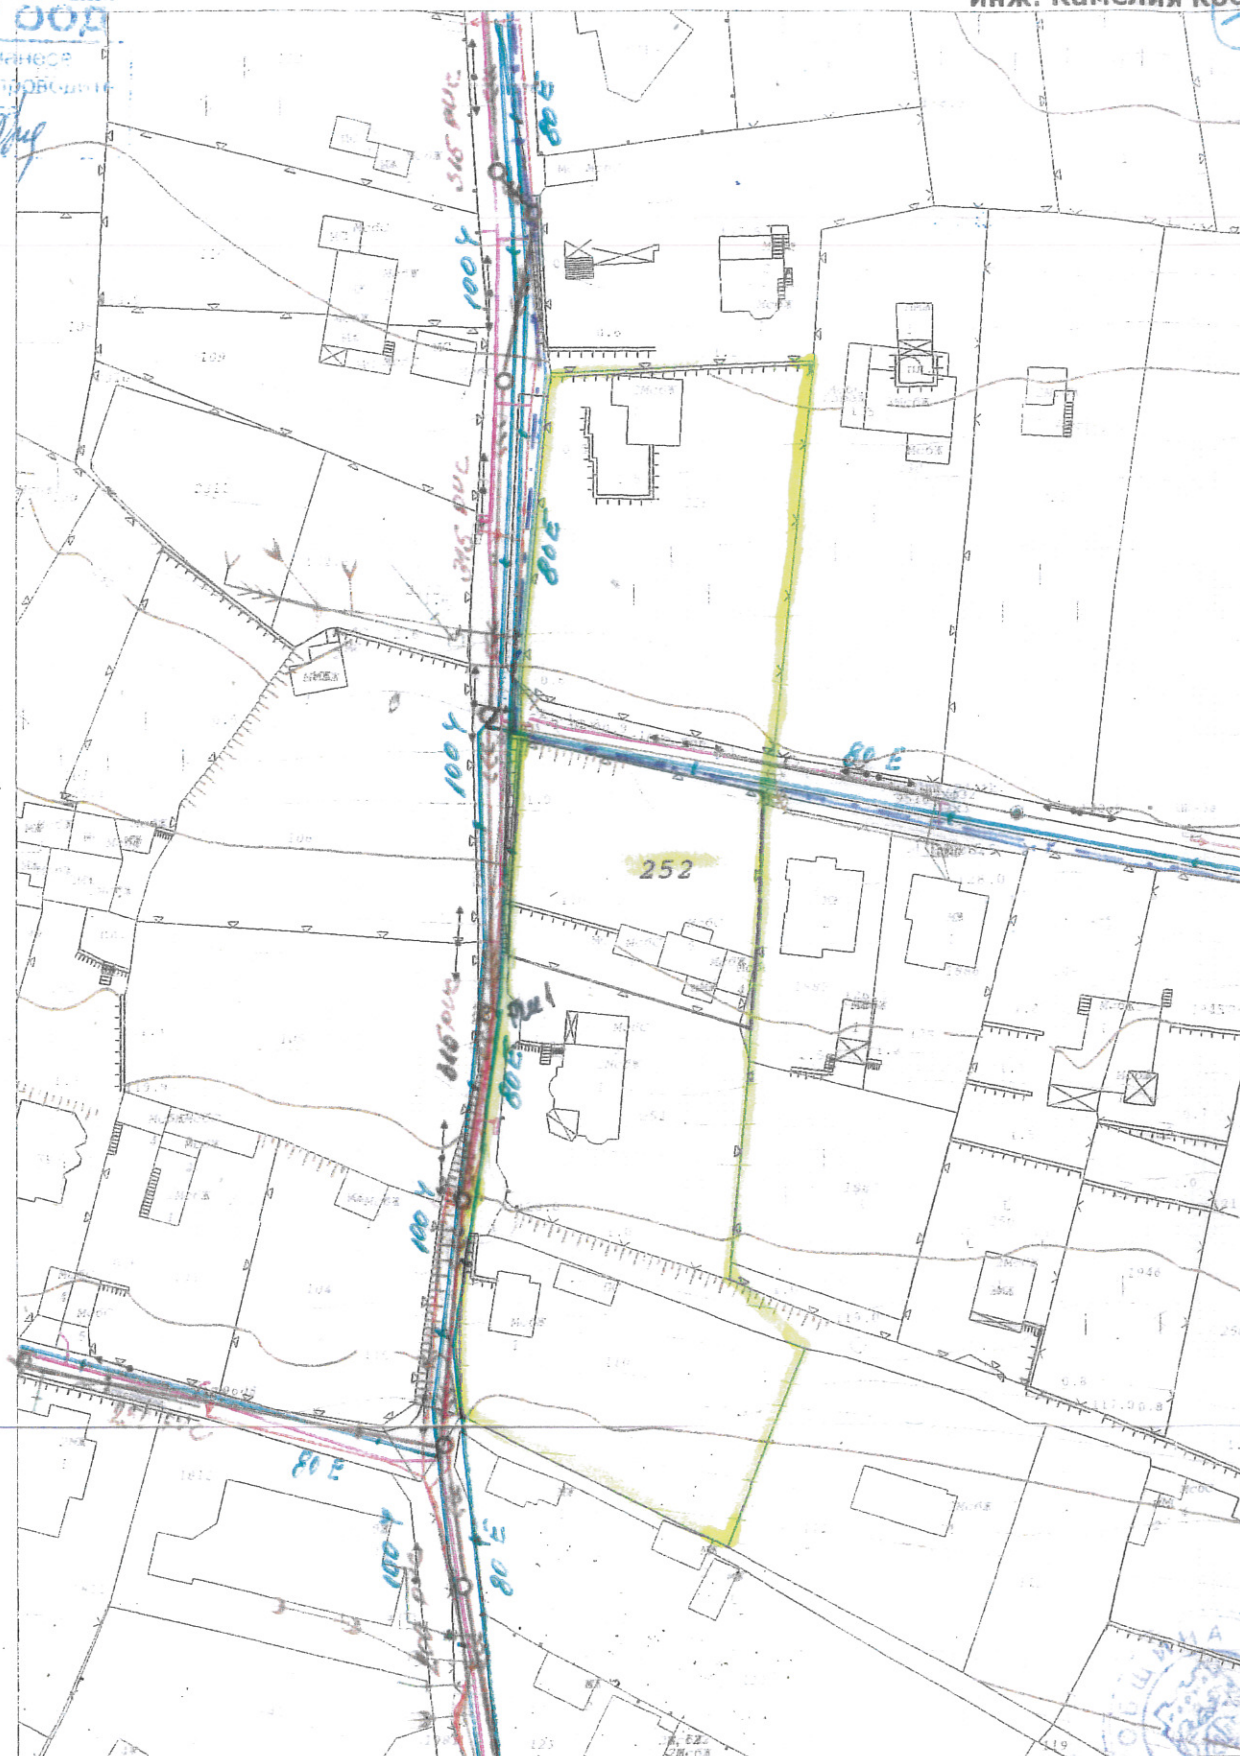

Водоснабдяване и канализация  
Варна ООД  
СЪГЛАСУВАЛ  
Управление  
Датум: 29.02.2024 г.

1. Нердъд-7А от ДСК-1 АНН  
№ 612 от 24.04.

2. Водоснабдяване и канализация  
Варна ООД  
СЪГЛАСУВАЛ  
Управление  
Датум: 29.02.2024 г.

Варна ООД  
СЪГЛАСУВАЛ  
Управление  
Датум: 29.02.2024 г.

Варна ООД  
СЪГЛАСУВАЛ  
Управление  
Датум: 29.02.2024 г.

Подземен кадастр при Община Варна  
нанесе подземните проводи, с които  
разполага  
забележка: Скицата да се съгласува  
с ЕРП-Север, Вик, БТК, ВМС и  
съответните дружества

ПОДЗЕМЕН КАДАСТЪР ПРИ ОБЩИНА ВАРНА  
НАЧЕСЕНИ ПОДЗЕМНИ ПРОВОДИ  
ЕР. КАБЕЛ  
ЛЕГЕНДА: ТЕЛ. КАБЕЛ  
ВОДОПРОВОД  
КАНАЛИЗАЦИЯ  
ГАЗОПРОВОД

ЕБ/ ВХ. № АУ095999ВН\_004ВН/22.11.2023 г.

Началник отдел "КР":  
/ инж. В. Вълчева /

Гл. експерт Вик:  
инж. Камелия Костадинова