КОМБИНИРАНА СКИЦА

Между ПУП-ЗРП на ЖК "Бриз", одобрен със заповед № Г-170/15.09.1993 г. на Кмет на ОВ и КК на район "Приморски", одобрена със заповед № РД-18-92/14.10.2008 г. на ИД на АГКК в частта за ПИ 10135.2526.252, 10135.2526.2785, 10135.2526.2786, 10135.2526.253, 10135.2563.110 и част от ПИ 10135.2563.235 (второст. улица), част от ПИ 10135.2563.9638 (второст. улица), и част от ПИ 10135.2526.9516 (второст. улица) по КККР на гр. Варнаот кадастралната карта на гр. Варна

С

М 1:1000

РАЙОН "ПРИМОРСКИ"

Рег.№:
АУ095216ПР_001ПР

Дата: 25.09.2024

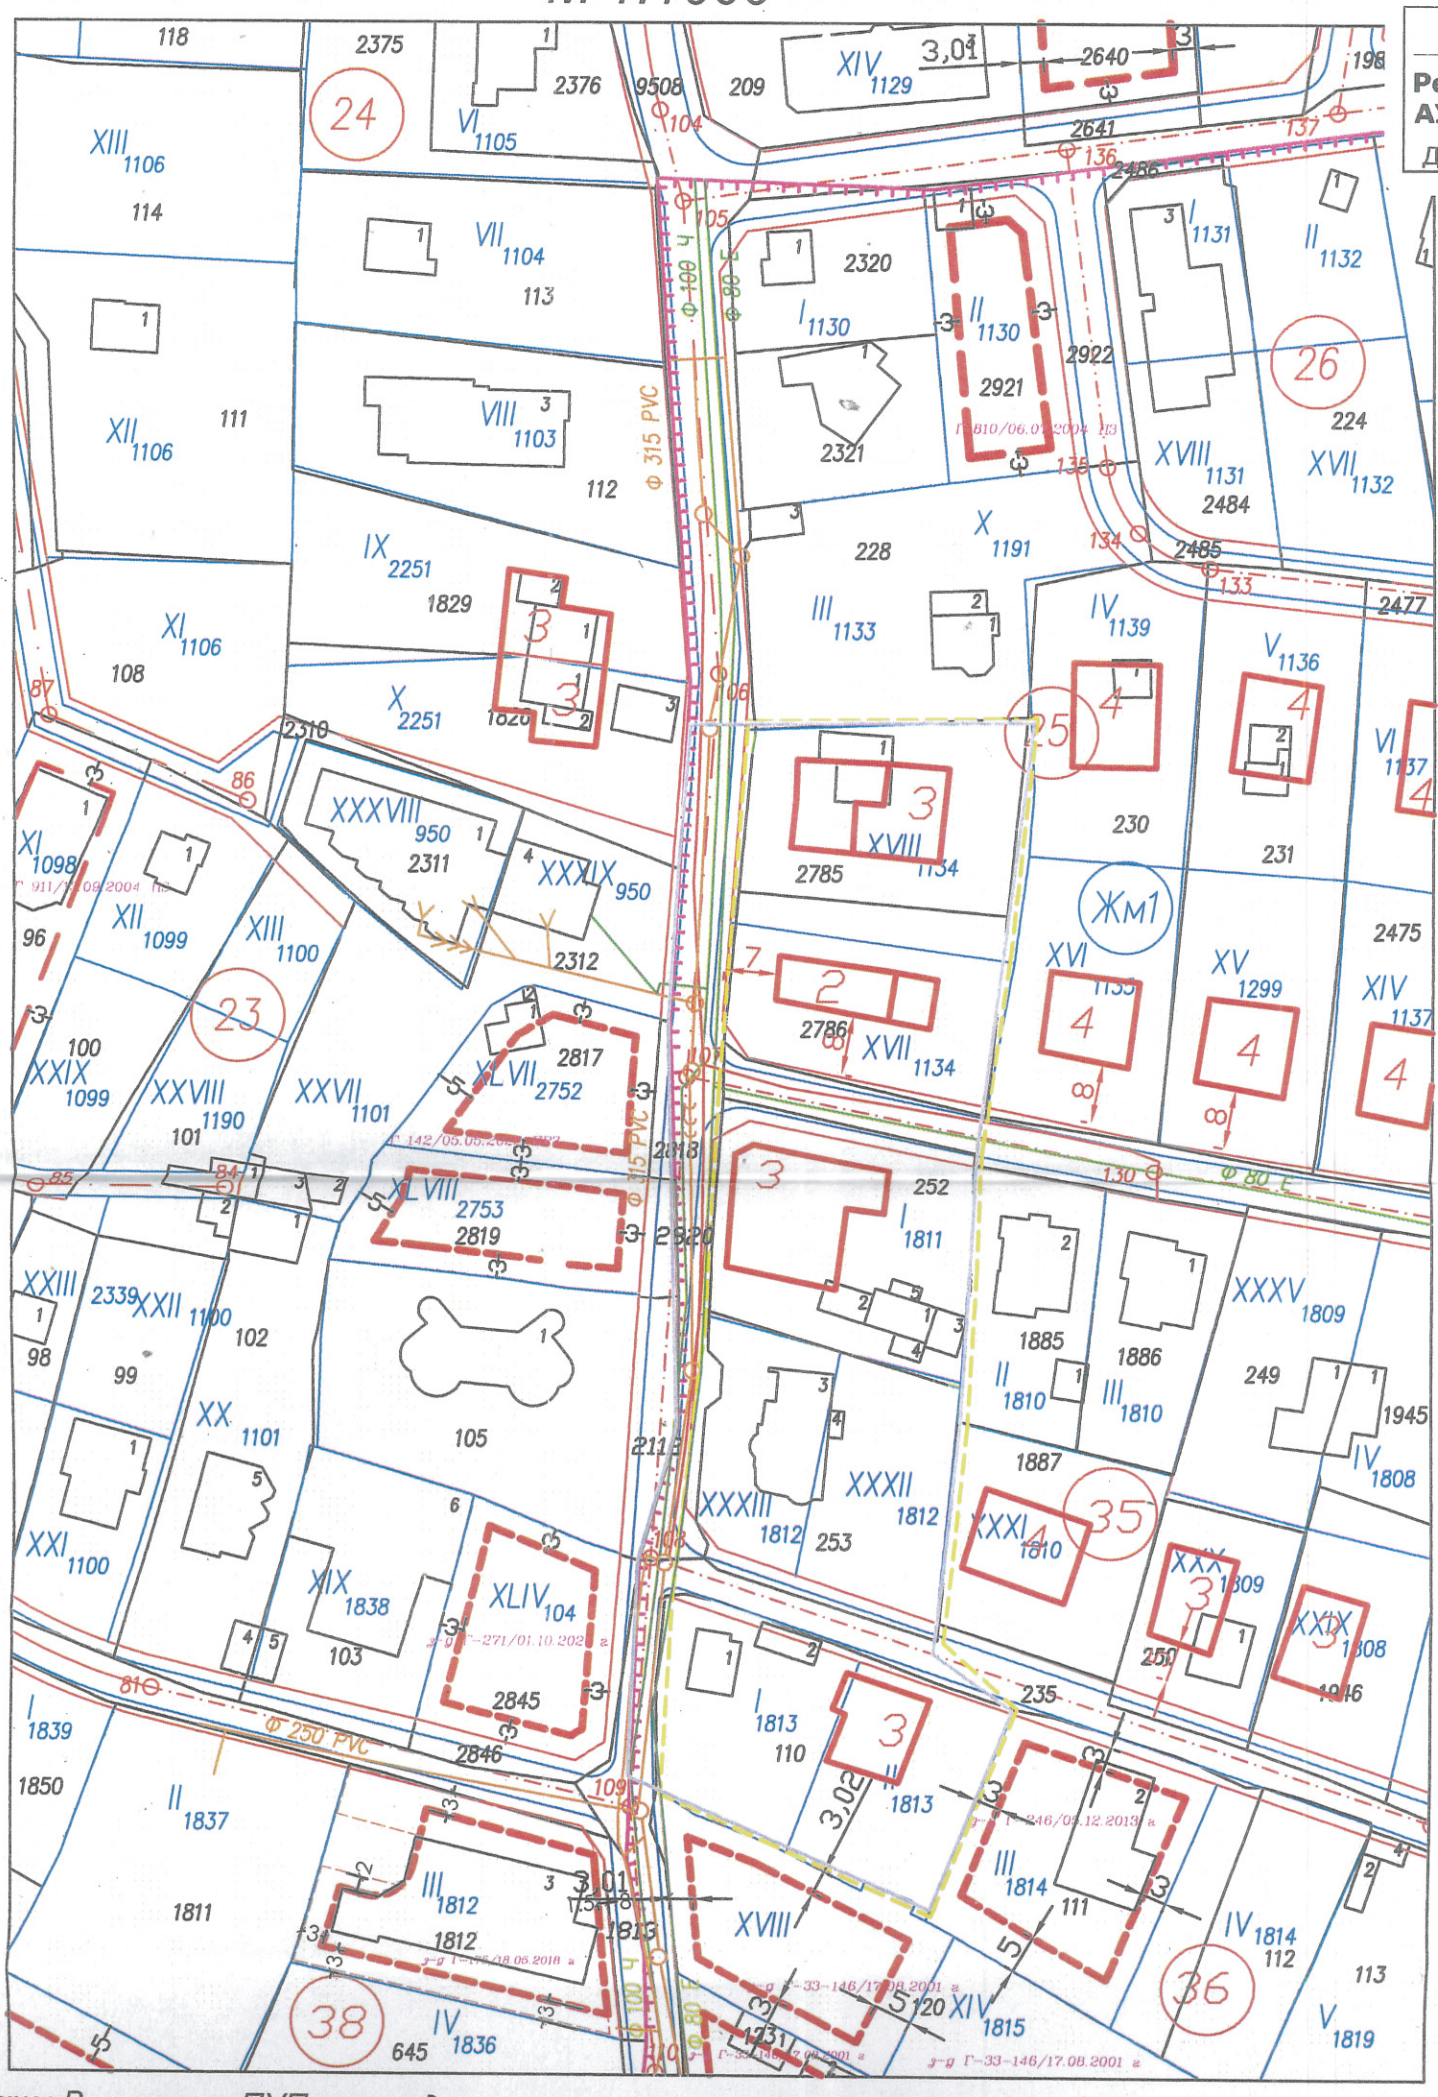

Забележка: Във всички ПУП заповедите, на които са одобрени след 2012 г. ,показателите за застрояване съответстват на тези, одобрени с ОУП на гр. Варна. В предходните заповеди, показателите са съобразени с действащата тогава нормативна уредба и са в сила, съгласно пар. 2 от ПЗР към правила и нормативи за прилагане на ОУП на гр. Варна.

ЛЕГЕНДА:

- Обхват на ИГП
- Заповеди за влезли в сила ПУП
- Граници на зона на забрана
- Ограничителни застр. линии
- Предложение за отмяна на строителната забрана
- 3 — Проектно застрояване по ЗРП
- Водопровод Ф 100 Ч и Ф 80 Е
- Канализация
- Ел. провод

ОБЩИНА-ВАРНА • РАЙОН ПРИМОРСКИ • ВАРНА

Изготвил:.....
инж. Р. Тодорова
Гл. спец. Геодезист

СКИЦА
на част от плана на м. „Св. Никола", гр. Варна
М 1:1000

За ИГП

Обхвата за ИГП за ПИ 10135.2526.252 се определя от
Дирекция "Инженерна инфраструктура и благоустрояване",

Гл. експерт ВиК:
инж. Камелия Костадинова

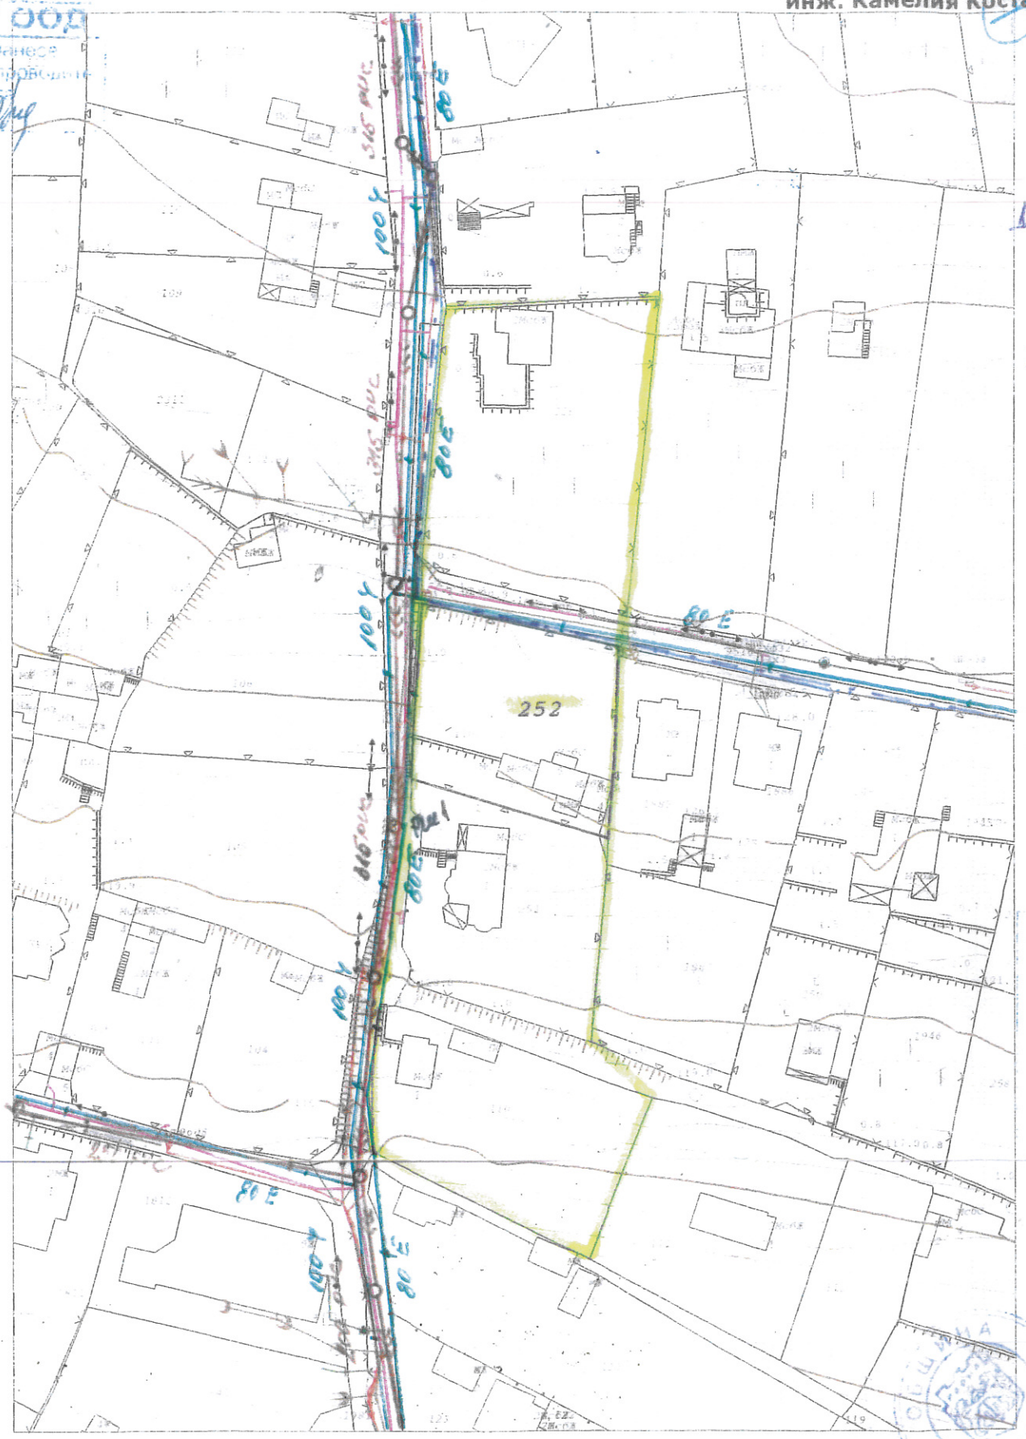

ЕБ/ вх. № АУ095999ВН_004ВН/22.11.2023 г.

Началник отдел "КР":
/ инж. В. Вълчева /

- 6 -