


ПУП ПРЗ на кв. "Балъм дере" район Вл. Варненчик, гр. Варна
О П О Р Е Н П Л А Н

1. Кадастрална карта
2. Релеф
3. Зони по ОУП
4. ПУП одобрени със Заповед
5. Първостепенна улична мрежа

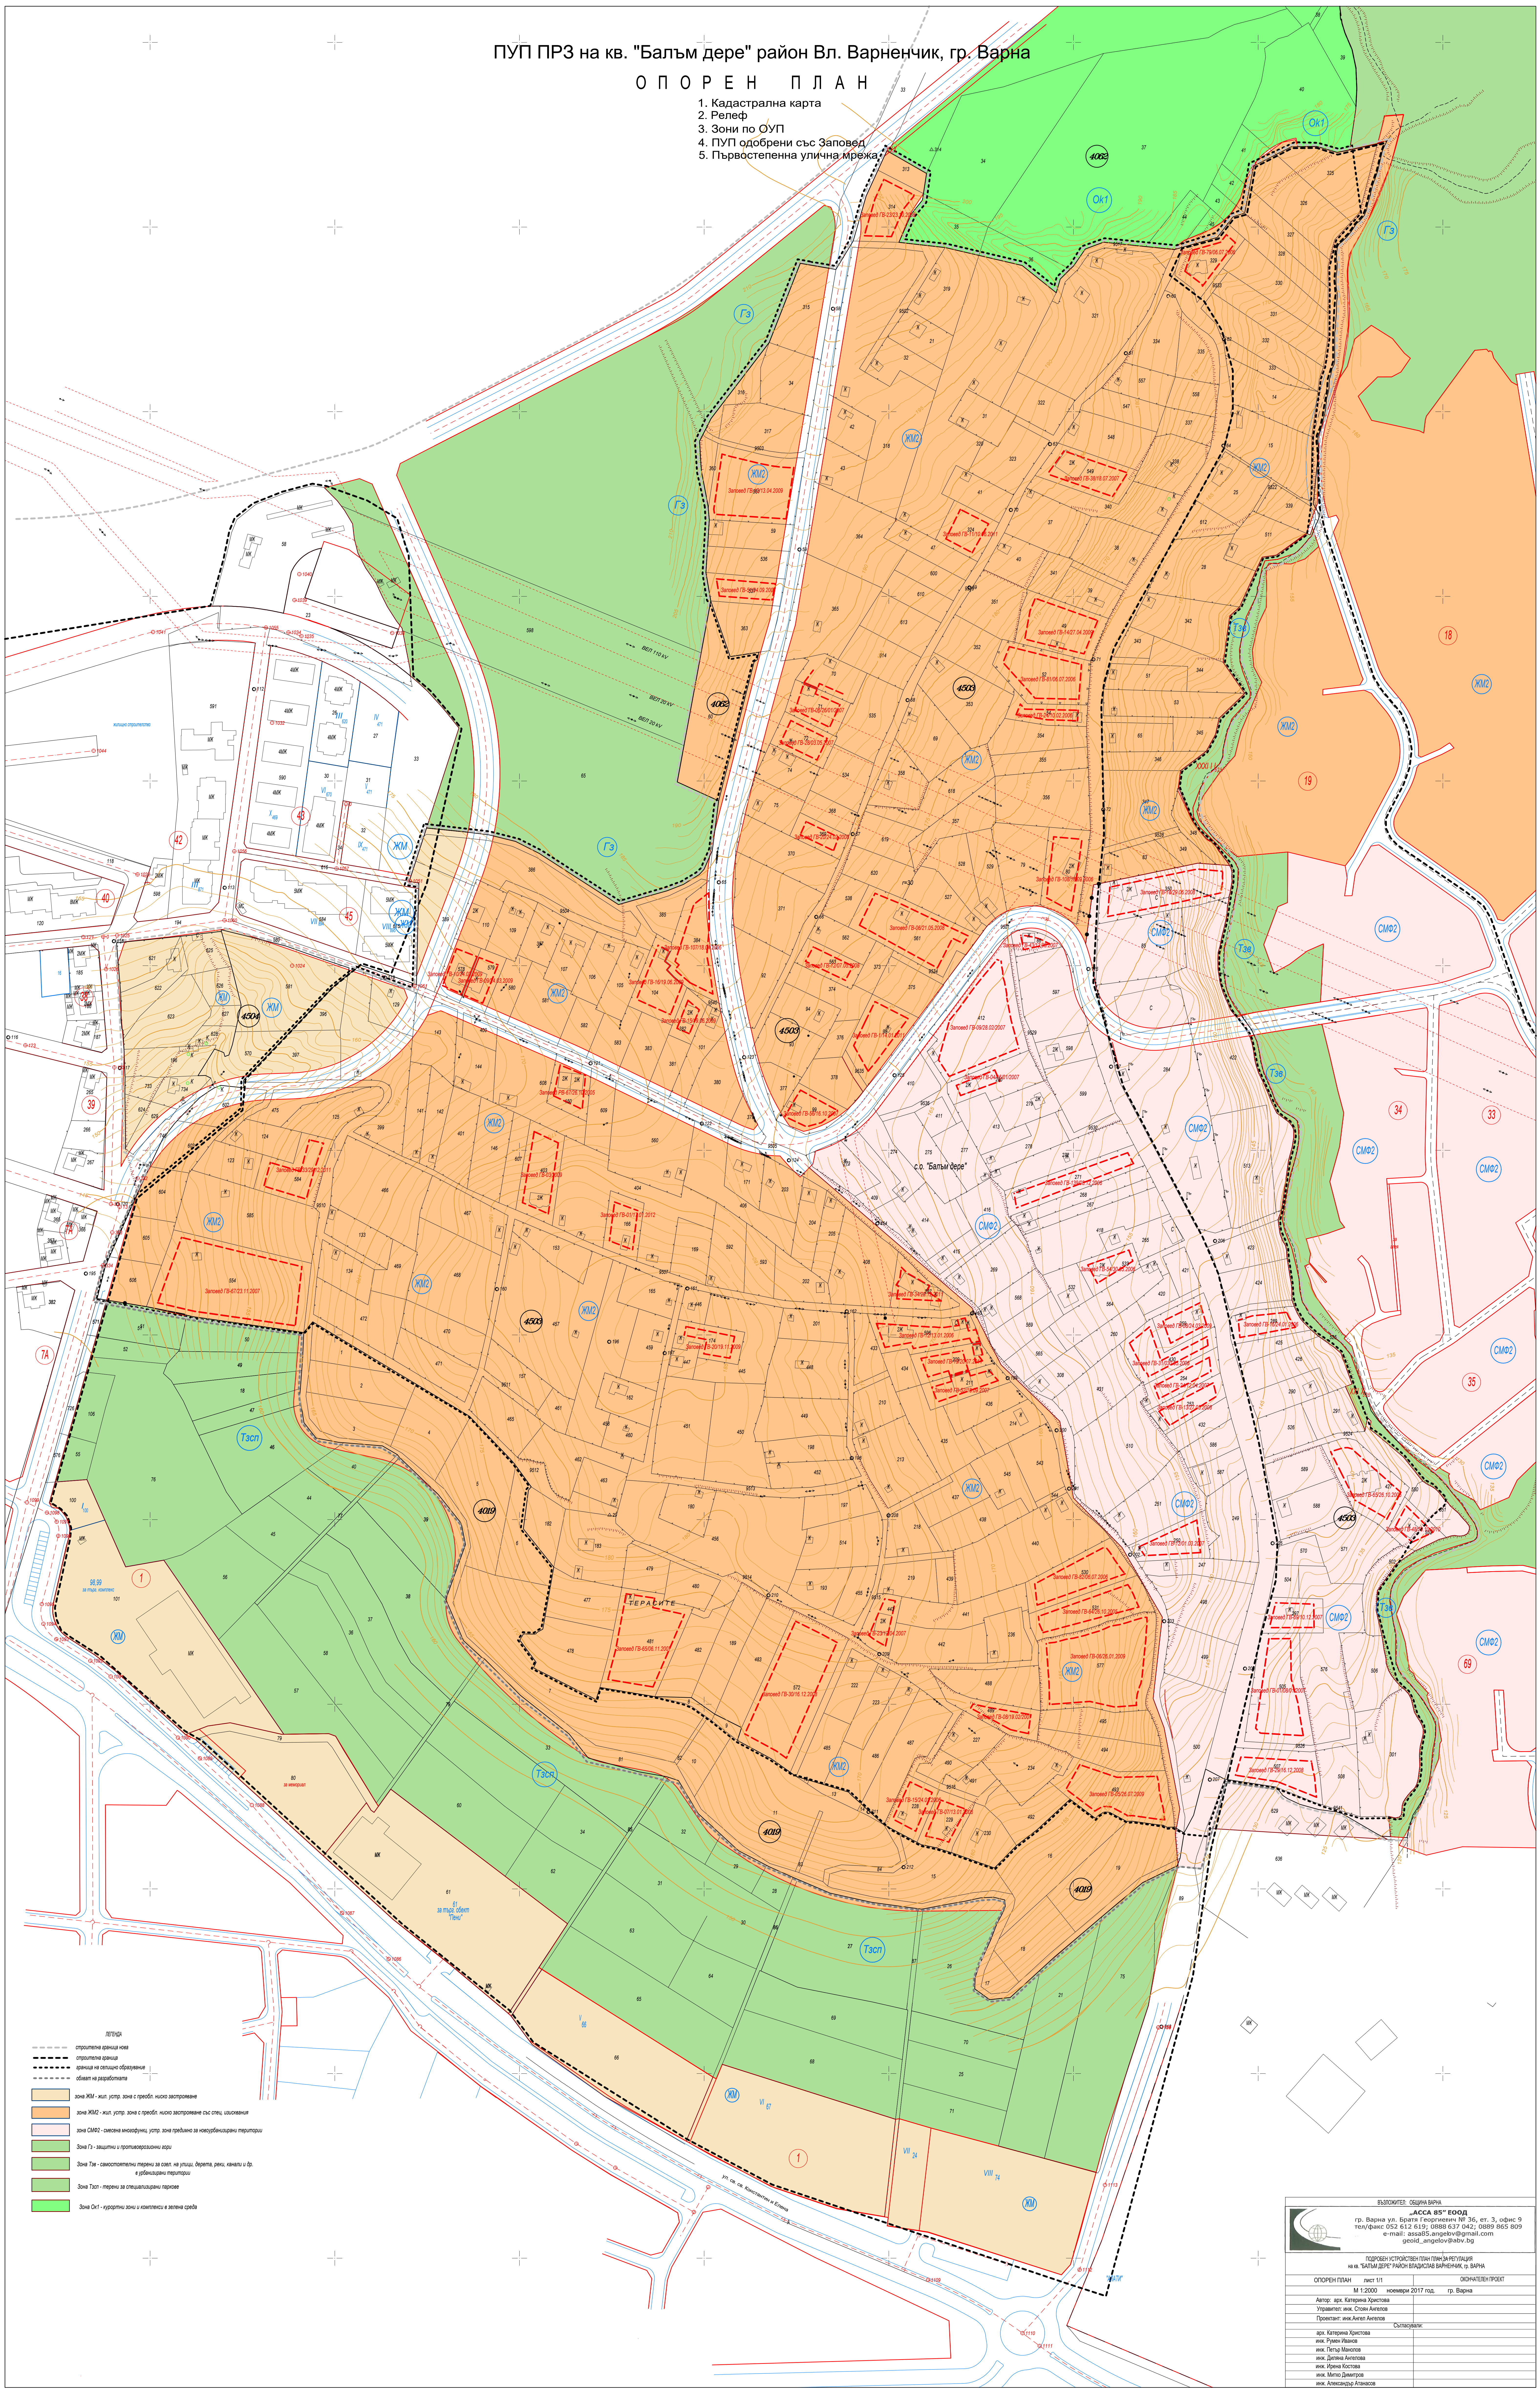

- ЛЕГЕНДА
- строителни граници
 - строителна граница
 - граница на териториално обособяване
 - обект на разработката
 - зона ЖМ - жит. устр. зона с предп. ниско застрояване
 - зона ЖМ2 - жит. устр. зона с предп. ниско застрояване със спец. изолвация

